


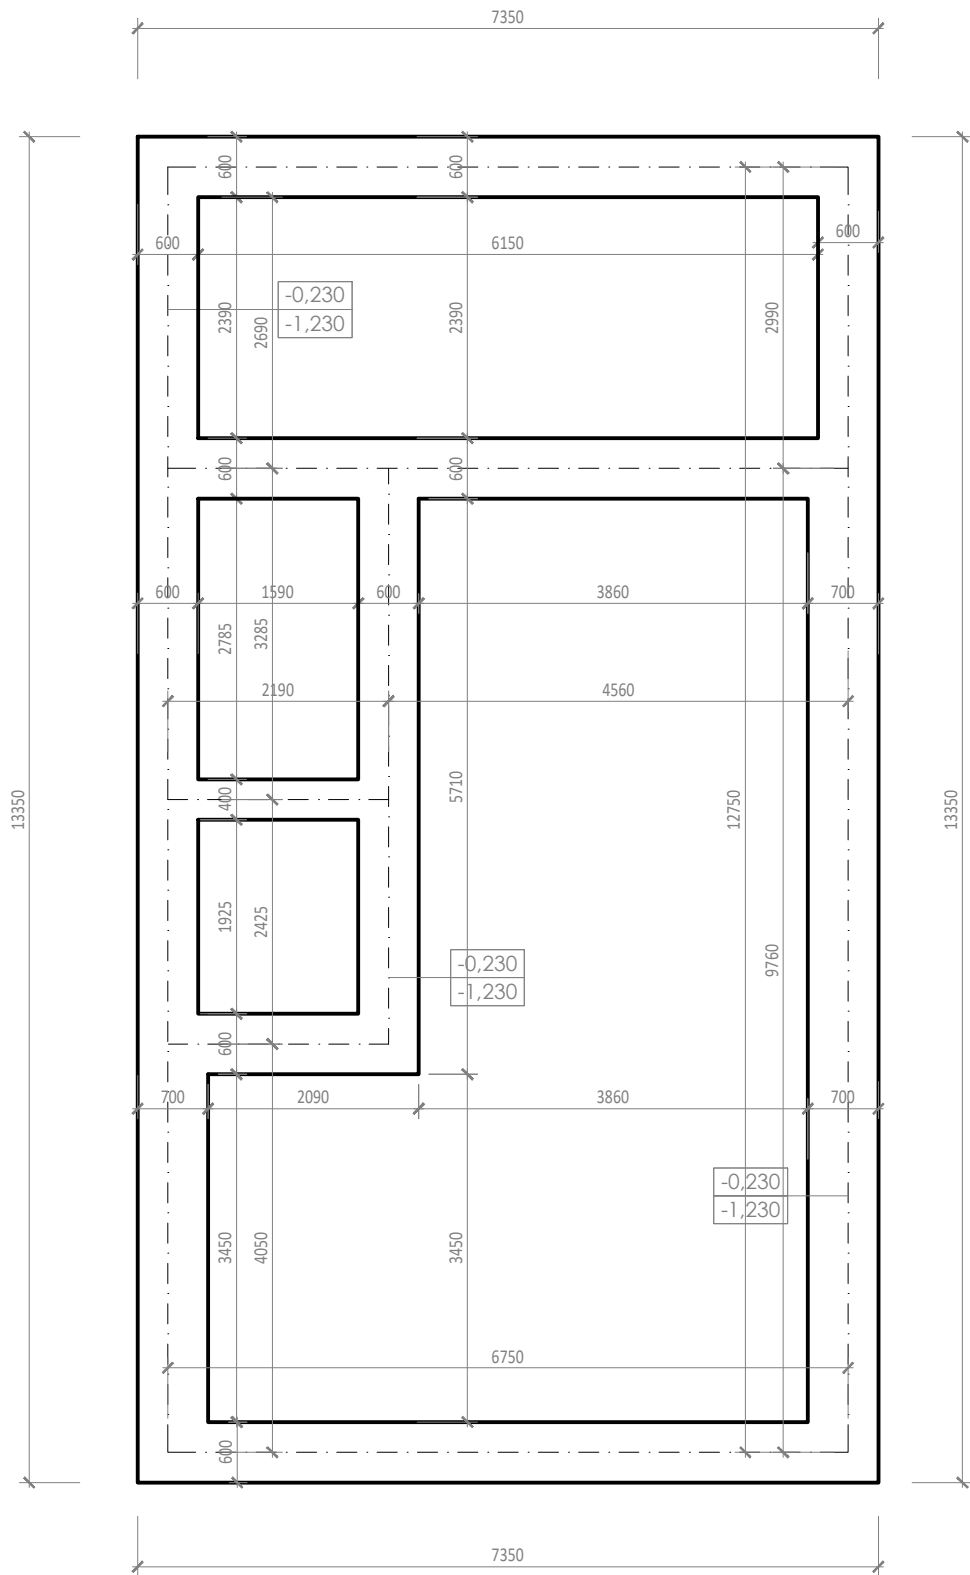

POZNÁMKY

- Všechny rozměry je třeba ověřit dle současné situace na stavbě.
- Veškeré práce provádět dle platných právních předpisů a předpisů výrobců jedn. materiálů.
- V případě nesrovnalostí kontaktovat projektanta.
- Veškeré změny je nutné konzultovat s projektantem.
- Veškeré dodatečně prováděné postupy musí odsouhlasit hlavní inženýr projektu a statik.
- Rozvody provést dle projektů jednotlivých profesí. (el, kan, voda, plyn, út, vzt, statika atd...)

- ⊙ okna ⊗ zámečnické výrobky
ⓓ dveře Ⓚ klempířské výrobky
Ⓟ podlahy Ⓢ skladba konstrukce

LEGENDA

	OBVODOVÉ NOSNÉ ZDIVO HELUZ / POROTHERM 30		TEPELNÉ ČERPADLO PZP Dynamic 16 / 16 R
	VNITŘNÍ NOSNÉ ZDIVO HELUZ / POROTHERM 25		ŽB KCE/STROPNÍ PANELY SPIROLL VYZTUŽENÍ DLE STAVEBNĚ KONSTRUČNÍ ČÁSTI
	PŘÍČKOVKY HELUZ / POROTHERM 14/20		ŠTĚRKOPÍSEK
	ŽELEZOBETONOVÉ KCE VYZTUŽENÍ DLE STAVEBNĚ KONSTRUČNÍ ČÁSTI		ŠTĚRK / KAČÍREK / KAMENIVO
	CEMENTOVÝ POTĚR		ZEMINA
	TEPELNÁ IZOLACE PODLE SKLADEB JEDNOTLIVÝCH KCÍ		HYDROIZOLACE / PAROZÁBRANA PODLE SKLADEB JEDNOTLIVÝCH KCÍ
	EXTRUDOVANÝ POLYSTYREN		

±0,000=389,87 Bpv
+5,000=394,87 Bpv_výška okapu
+7,300=397,17 Bpv_výška hřebene

3 RODINNÉ DOMY - KAMENICE
DŮM B / PŮDORYS ZÁKLADŮ
A3 / M 1:75

①
D.1.1.b.12

PROJEKTANT:
Šimoník architekti s.r.o.
Václavská 418, Roztoky, 252 63



KLIENT:
SKALA INVEST GROUP s.r.o.
Na Zámecké 11, 142 00 Praha 4

datum: březen 2021
odpovědný projektant: Ing. arch. BcA. Kristýna Šimoník
spolupráce: Ing. arch. Ondřej Hronek, Bc. Martina Peštlová

PROJEKČNÍ FÁZE:
DŮR + DSP