


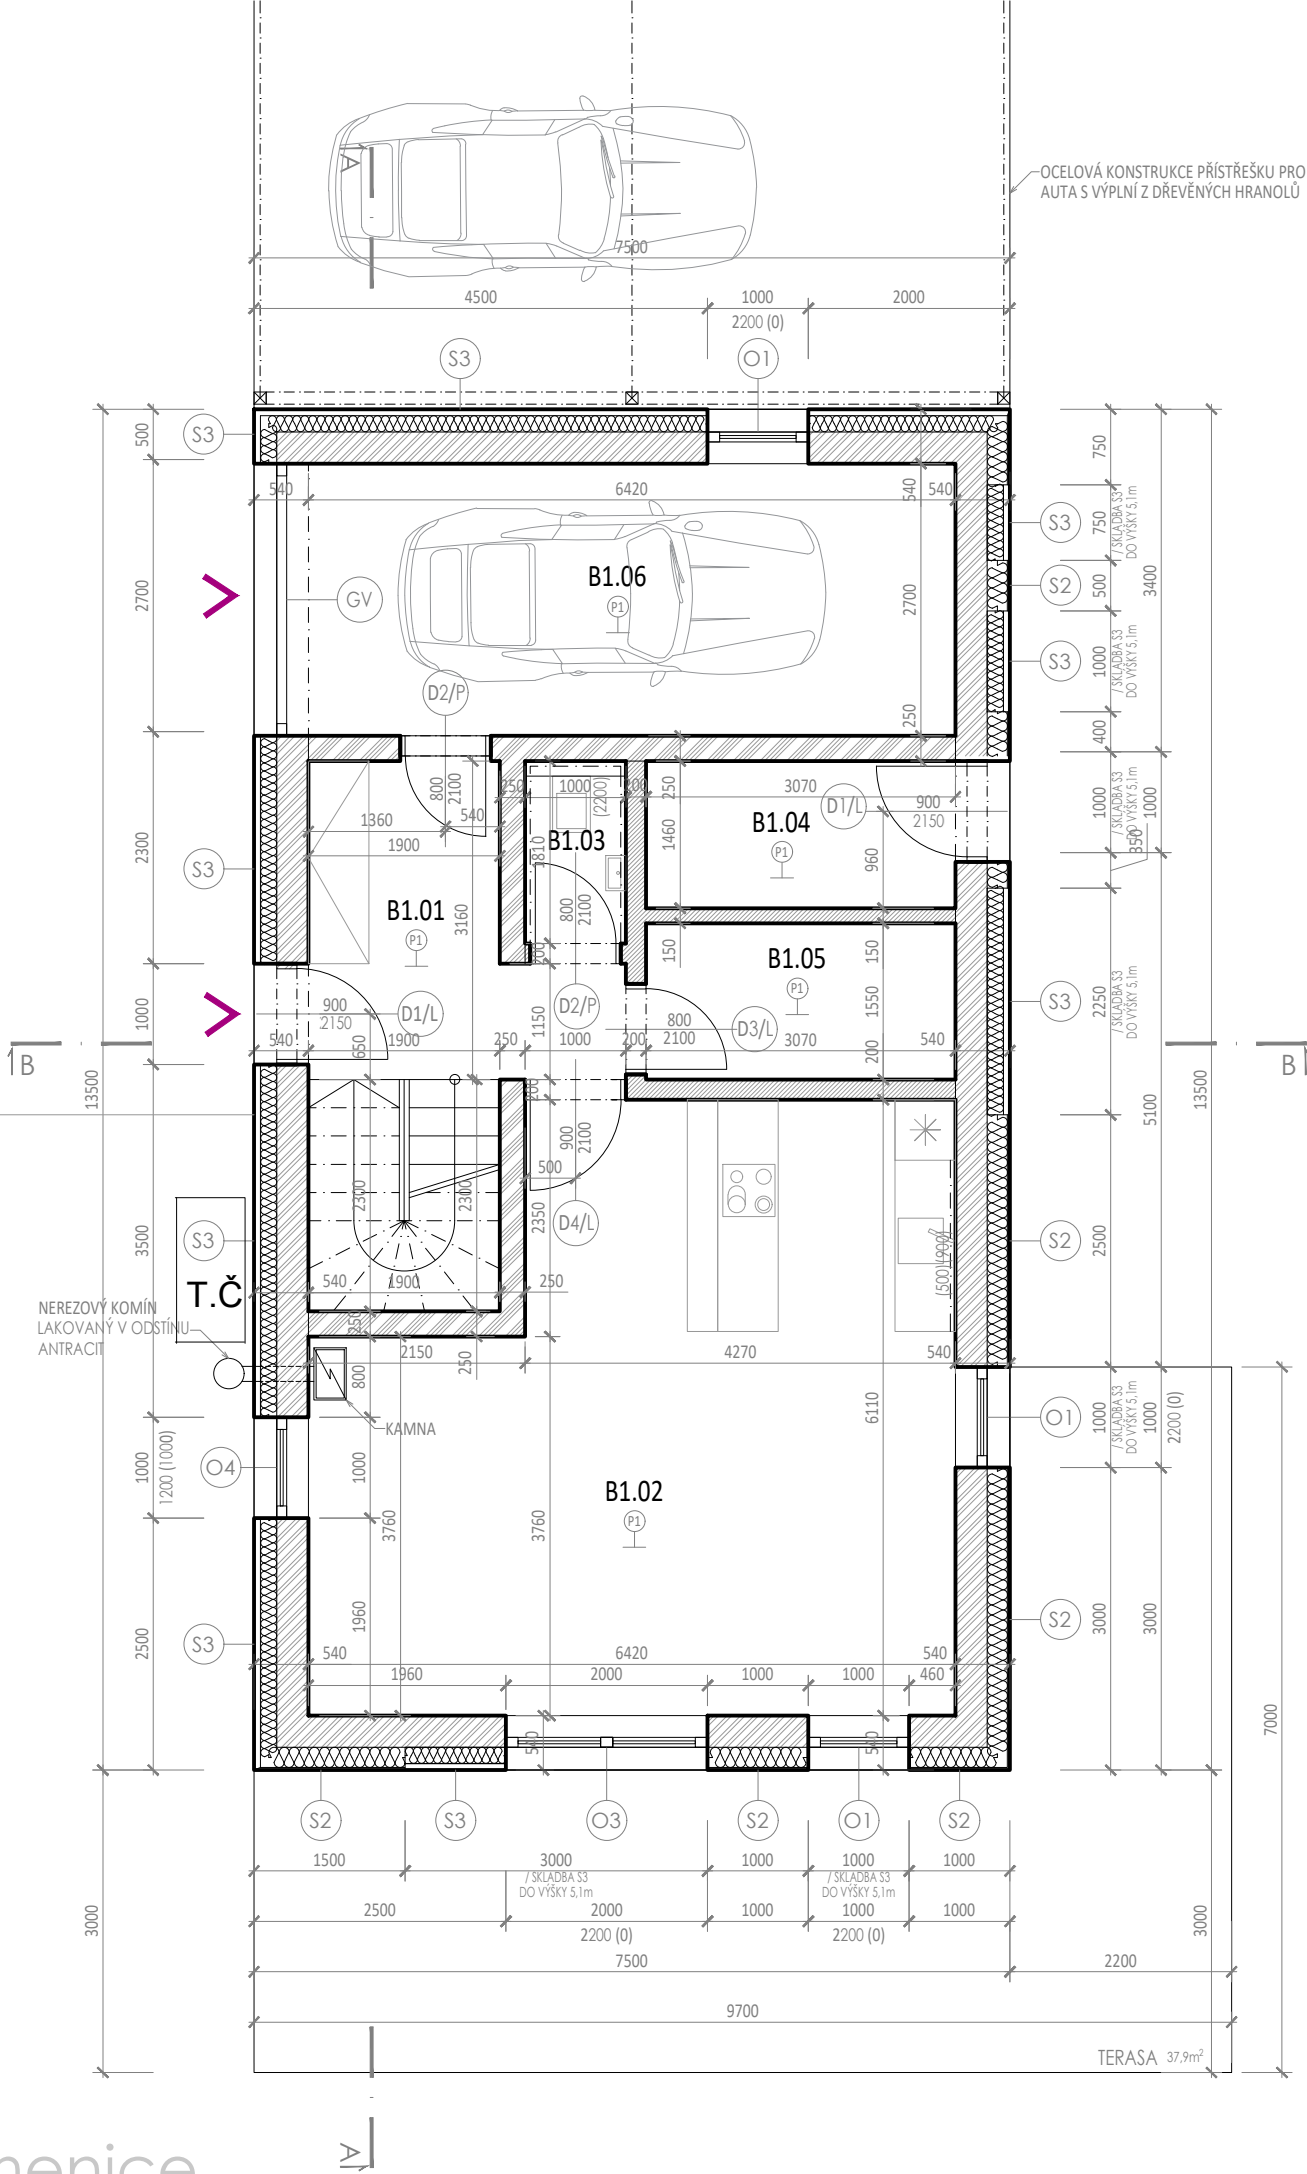

TABULKA MÍSTNOSTÍ - 1.NP

č.m.	místnost	plocha	podlaha	stěny
B1.01	chodba	7,44 m²	keram. dlažba	váp. omítka
B1.02	obývací pokoj s kuchyní	34,17 m²	vinylová podlaha	váp. omítka + keram. obklad
B1.03	toaleta	1,81 m²	keram. dlažba	váp. omítka + keram. obklad
B1.04	klad	4,48 m²	keram. dlažba	váp. omítka
B1.05	technická místnost	4,76 m²	keram. dlažba	váp. omítka
B1.06	garáž	17,91 m²	keram. dlažba	váp. omítka
celkem		70,57 m²		

POZNÁMKY

- Všechny rozměry je třeba ověřit dle současné situace na stavbě.
- Veškeré práce provádět dle platných právních předpisů a předpisů výrobců jedn. materiálů.
- V případě nesrovnalostí kontaktovat projektanta.
- Veškeré změny je nutné konzultovat s projektantem.
- Veškeré dodatečně prováděné postupy musí odsouhlasit hlavní inženýr projektu a statik.
- Rozvody provést dle projektů jednotlivých profesí. (el, kan, voda, plyn, út, vzt, statika atd...)

- okna
- zámečnické výrobky
- dveře
- klempířské výrobky
- podlahy
- skladba konstrukce

LEGENDA

- OBVODOVÉ NOSNÉ ZDIVO
HELUZ / POROTHERM 30
- VNITŘNÍ NOSNÉ ZDIVO
HELUZ / POROTHERM 25
- PŘÍČKOVKY
HELUZ / POROTHERM 14/20
- ŽELEZOBETONOVÉ KCE
VYZTUŽENÍ DLE STAVEBNÉ KONSTRUČNÍ ČÁSTI
- CEMENTOVÝ POTĚR
- TEPELNÁ IZOLACE
PODLE SKLADEB JEDNOTLIVÝCH KCÍ
- EXTRUDOVANÝ POLYSTYREN
- T.Č. TEPELNÉ ČERPADLO
PZP Dynamic 16 / 16 R
- ŽB KCE/STROPNÍ PANELY SPIROLL
VYZTUŽENÍ DLE STAVEBNÉ KONSTRUČNÍ ČÁSTI
- ŠTĚRKOPÍSEK
- ŠTĚRK / KAČÍREK / KAMENIVO
- ZEMINA
- HYDROIZOLACE / PAROZÁBRANA
PODLE SKLADEB JEDNOTLIVÝCH KCÍ

±0,000=389,87 Bpv
+5,000=394,87 Bpv_výška okapu
+7,300=397,17 Bpv_výška hřebene

3 RODINNÉ DOMY - KAMENICE
DŮM B / PŮDORYS 1NP
A3 / M 1:75

PROJEKTANT:
Šimoník architekti s.r.o.
Václavská 418, Roztoky, 252 63



KLIENT:
SKALA INVEST GROUP s.r.o.
Na Zámecké 11, 142 00 Praha 4

datum: březen 2021
odpovědný projektant: Ing. arch. BcA. Kristýna Šimoník
spolupráce: Ing. arch. Ondřej Hronek, Bc. Martina Peřtová

PROJEKČNÍ FÁZE:
DŮR + DSP