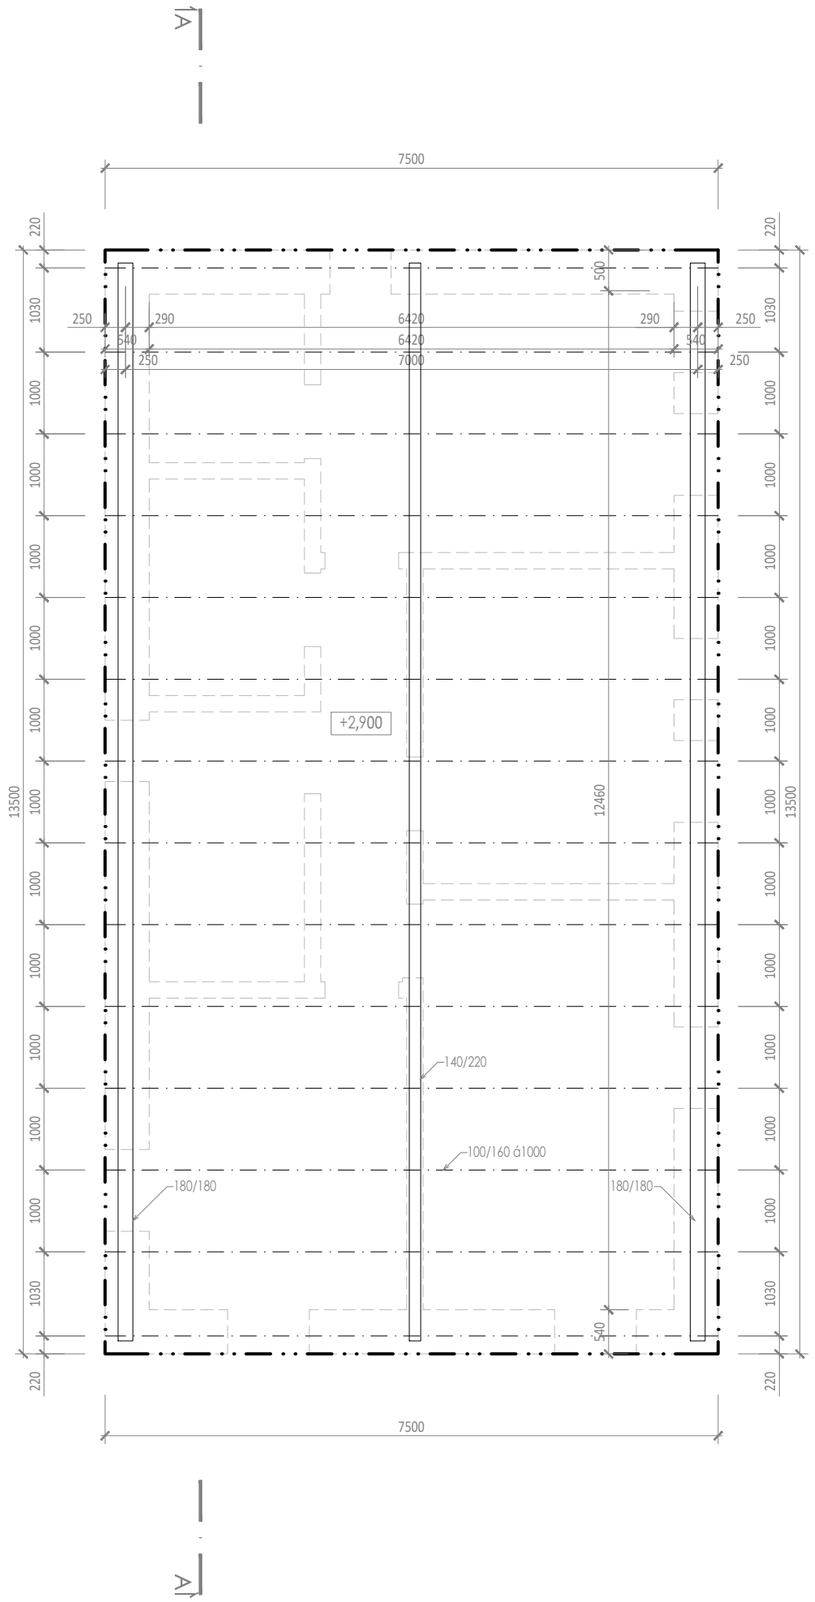

POZNÁMKY

- Všechny rozměry je třeba ověřit dle současné situace na stavbě.
- Veškeré práce provádět dle platných právních předpisů a předpisů výrobců jedn. materiálů.
- V případě nesrovnalostí kontaktovat projektanta.
- Veškeré změny je nutné konzultovat s projektantem.
- Veškeré dodatečně prováděné postupy musí odsouhlasit hlavní inženýr projektu a statik.
- Rozvody provést dle projektů jednotlivých profesí. (el,kan,voda,plyn,út,vzt,statika atd...)

(O) okna
(D) dveře
(P) podlahy
(Z) zámečnické výrobky
(K) klempířské výrobky
(S) skladba konstrukce

LEGENDA

OBVODOVÉ NOSNÉ ZDIVO
HELUZ / POROTHERM 30

VNITŘNÍ NOSNÉ ZDIVO
HELUZ / POROTHERM 25

PŘÍČKOVKY
HELUZ /POROTHERM 14/20

ŽELEZOBETONOVÉ KCE
VYZTUŽENÍ DLE STAVEBNĚ KONSTRUČNÍ ČÁSTI

CEMENTOVÝ POTĚR

TEPELNÁ IZOLACE
PODLE SKLADEB JEDNOTLIVÝCH KCÍ

EXTRUDOVANÝ POLYSTYREN

T.Č. TEPELNÉ ČERPADLO
PZP Dynamic 16 / 16 R

ŽB KCE/STROPNÍ PANELY SPIROLL
VYZTUŽENÍ DLE STAVEBNĚ KONSTRUČNÍ ČÁSTI

ŠTĚRKOPÍSEK

ŠTĚRK / KAČÍREK / KAMENIVO

ZEMINA / ZEMINNÝ NÁSYP

HYDROIZOLACE / PAROZÁBRANA
PODLE SKLADEB JEDNOTLIVÝCH KCÍ

±0,000=389,87 Bpv
+5,000=394,87 Bpv_výška okapu
+7,300=397,17 Bpv_výška hřebene

3 RODINNÉ DOMY - KAMENICE
DŮM B / VÝKRES KROVU
A3 / M 1:75

D.1.1.b.15

PROJEKTANT:
Šimoník architekti s.r.o.
Václavská 418, Roztoky, 252 63

KLIENT:
SKALA INVEST GROUP s.r.o.
Na Zámecké 11, 142 00 Praha 4

datum: březen 2021
odpovědný projektant: Ing. arch. BcA. Kristýna Šimoník
spolupráce: Ing. arch. Ondřej Hronek, Bc. Martina Peštová

PROJEKČNÍ FÁZE:
DÚR + DSP