


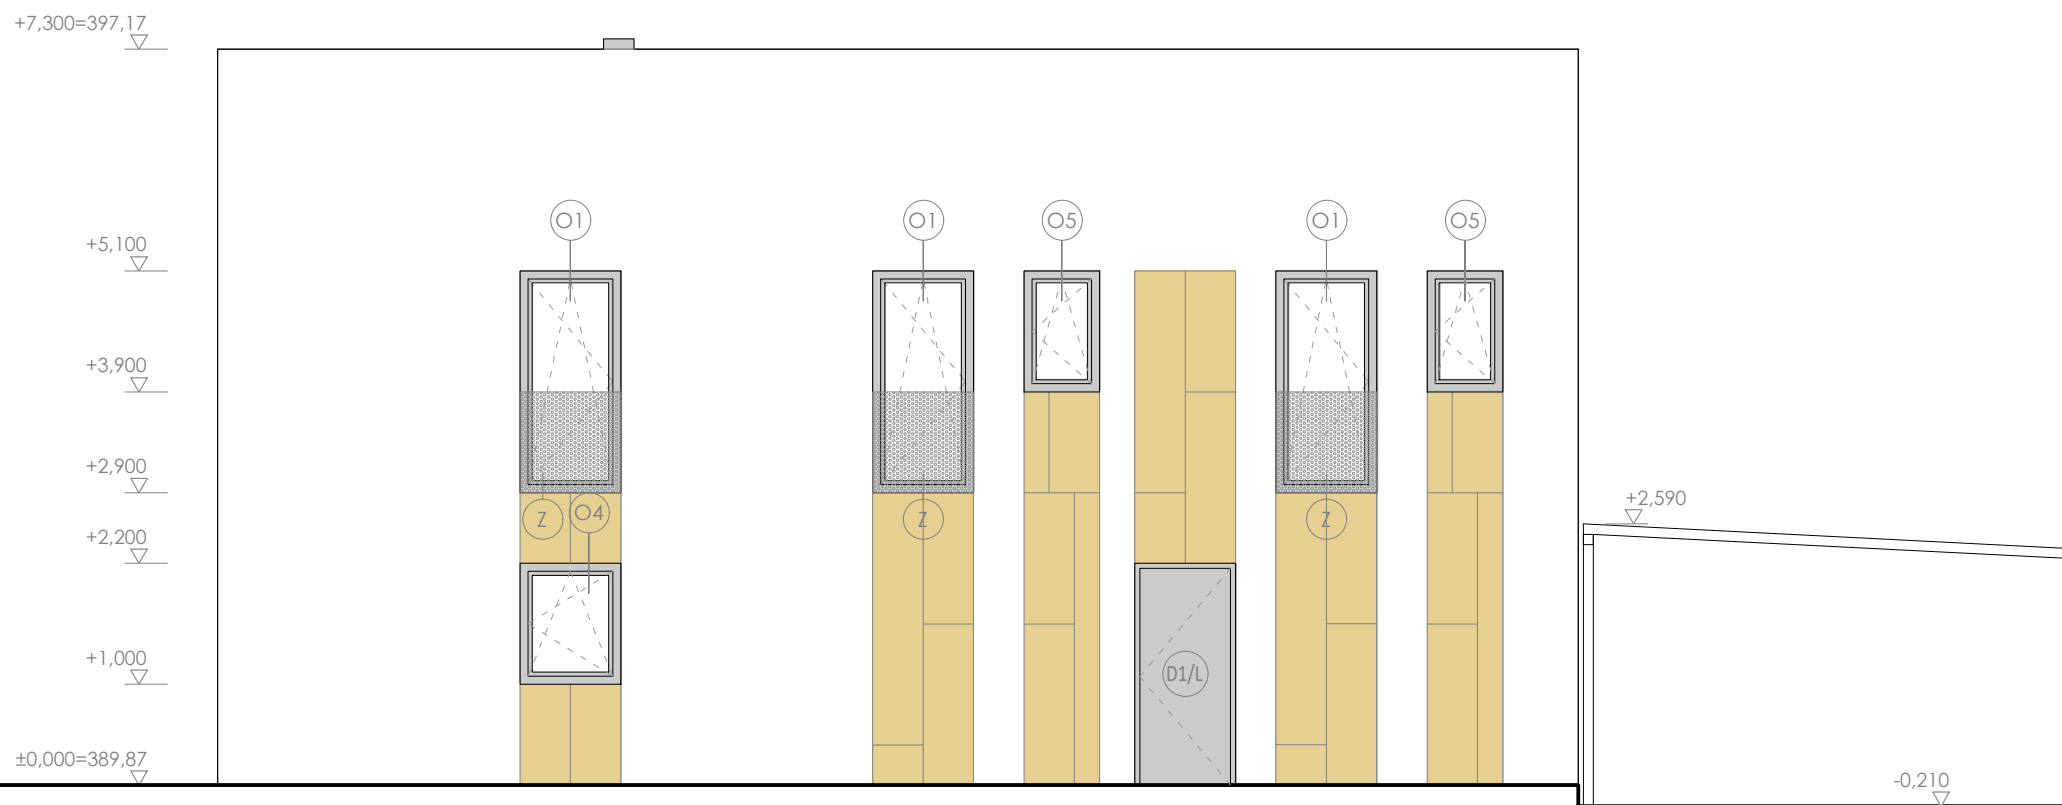

POZNÁMKY

- Všechny rozměry je třeba ověřit dle současné situace na stavbě.
- Veškeré práce provádět dle platných právních předpisů a předpisů výrobců jedn. materiálů.
- V případě nesrovnalostí kontaktovat projektanta.
- Veškeré změny je nutné konzultovat s projektantem.
- Veškeré dodatečně prováděné postupy musí odsouhlasit hlavní inženýr projektu a statik.
- Rozvody provést dle projektů jednotlivých profesí. (el, kan, voda, plyn, út, vzt, statika atd...)

- | | |
|-----------|----------------------|
| ⊙ okna | ⓧ zámečnické výrobky |
| ⓓ dveře | Ⓚ klempířské výrobky |
| Ⓟ podlahy | Ⓢ skladba konstrukce |

LEGENDA

- | | |
|--|--|
| | OBKLAD FALCOVANÝ PLECH
ODSTÍN BRONZ |
| | VNĚJŠÍ VÁPENNÁ OMÍTKA
BÍLÁ |
| | RÁMY OKEN A DVEŘÍ
ANTRACIT |

±0,000=389,87 Bpv
+5,000=394,87 Bpv_výška okapu
+7,300=397,17 Bpv_výška hřebene

3 RODINNÉ DOMY - KAMENICE
DŮM B / POHLED VÝCHODNÍ
A3 / M 1:75

D.1.1.b.20

PROJEKTANT:
Šimoník architekti s.r.o.
Václavská 418, Roztoky, 252 63



KLIENT:
SKALA INVEST GROUP s.r.o.
Na Zámecké 11, 142 00 Praha 4

datum: březen 2021, R1 - 09/2021
odpovědný projektant: Ing. arch. BcA. Kristýna Šimoník
spolupráce: Ing. arch. Ondřej Hronek, Bc. Martina Pešková

PROJEKČNÍ FÁZE:
DŮR + DSP