


POHLED SZ

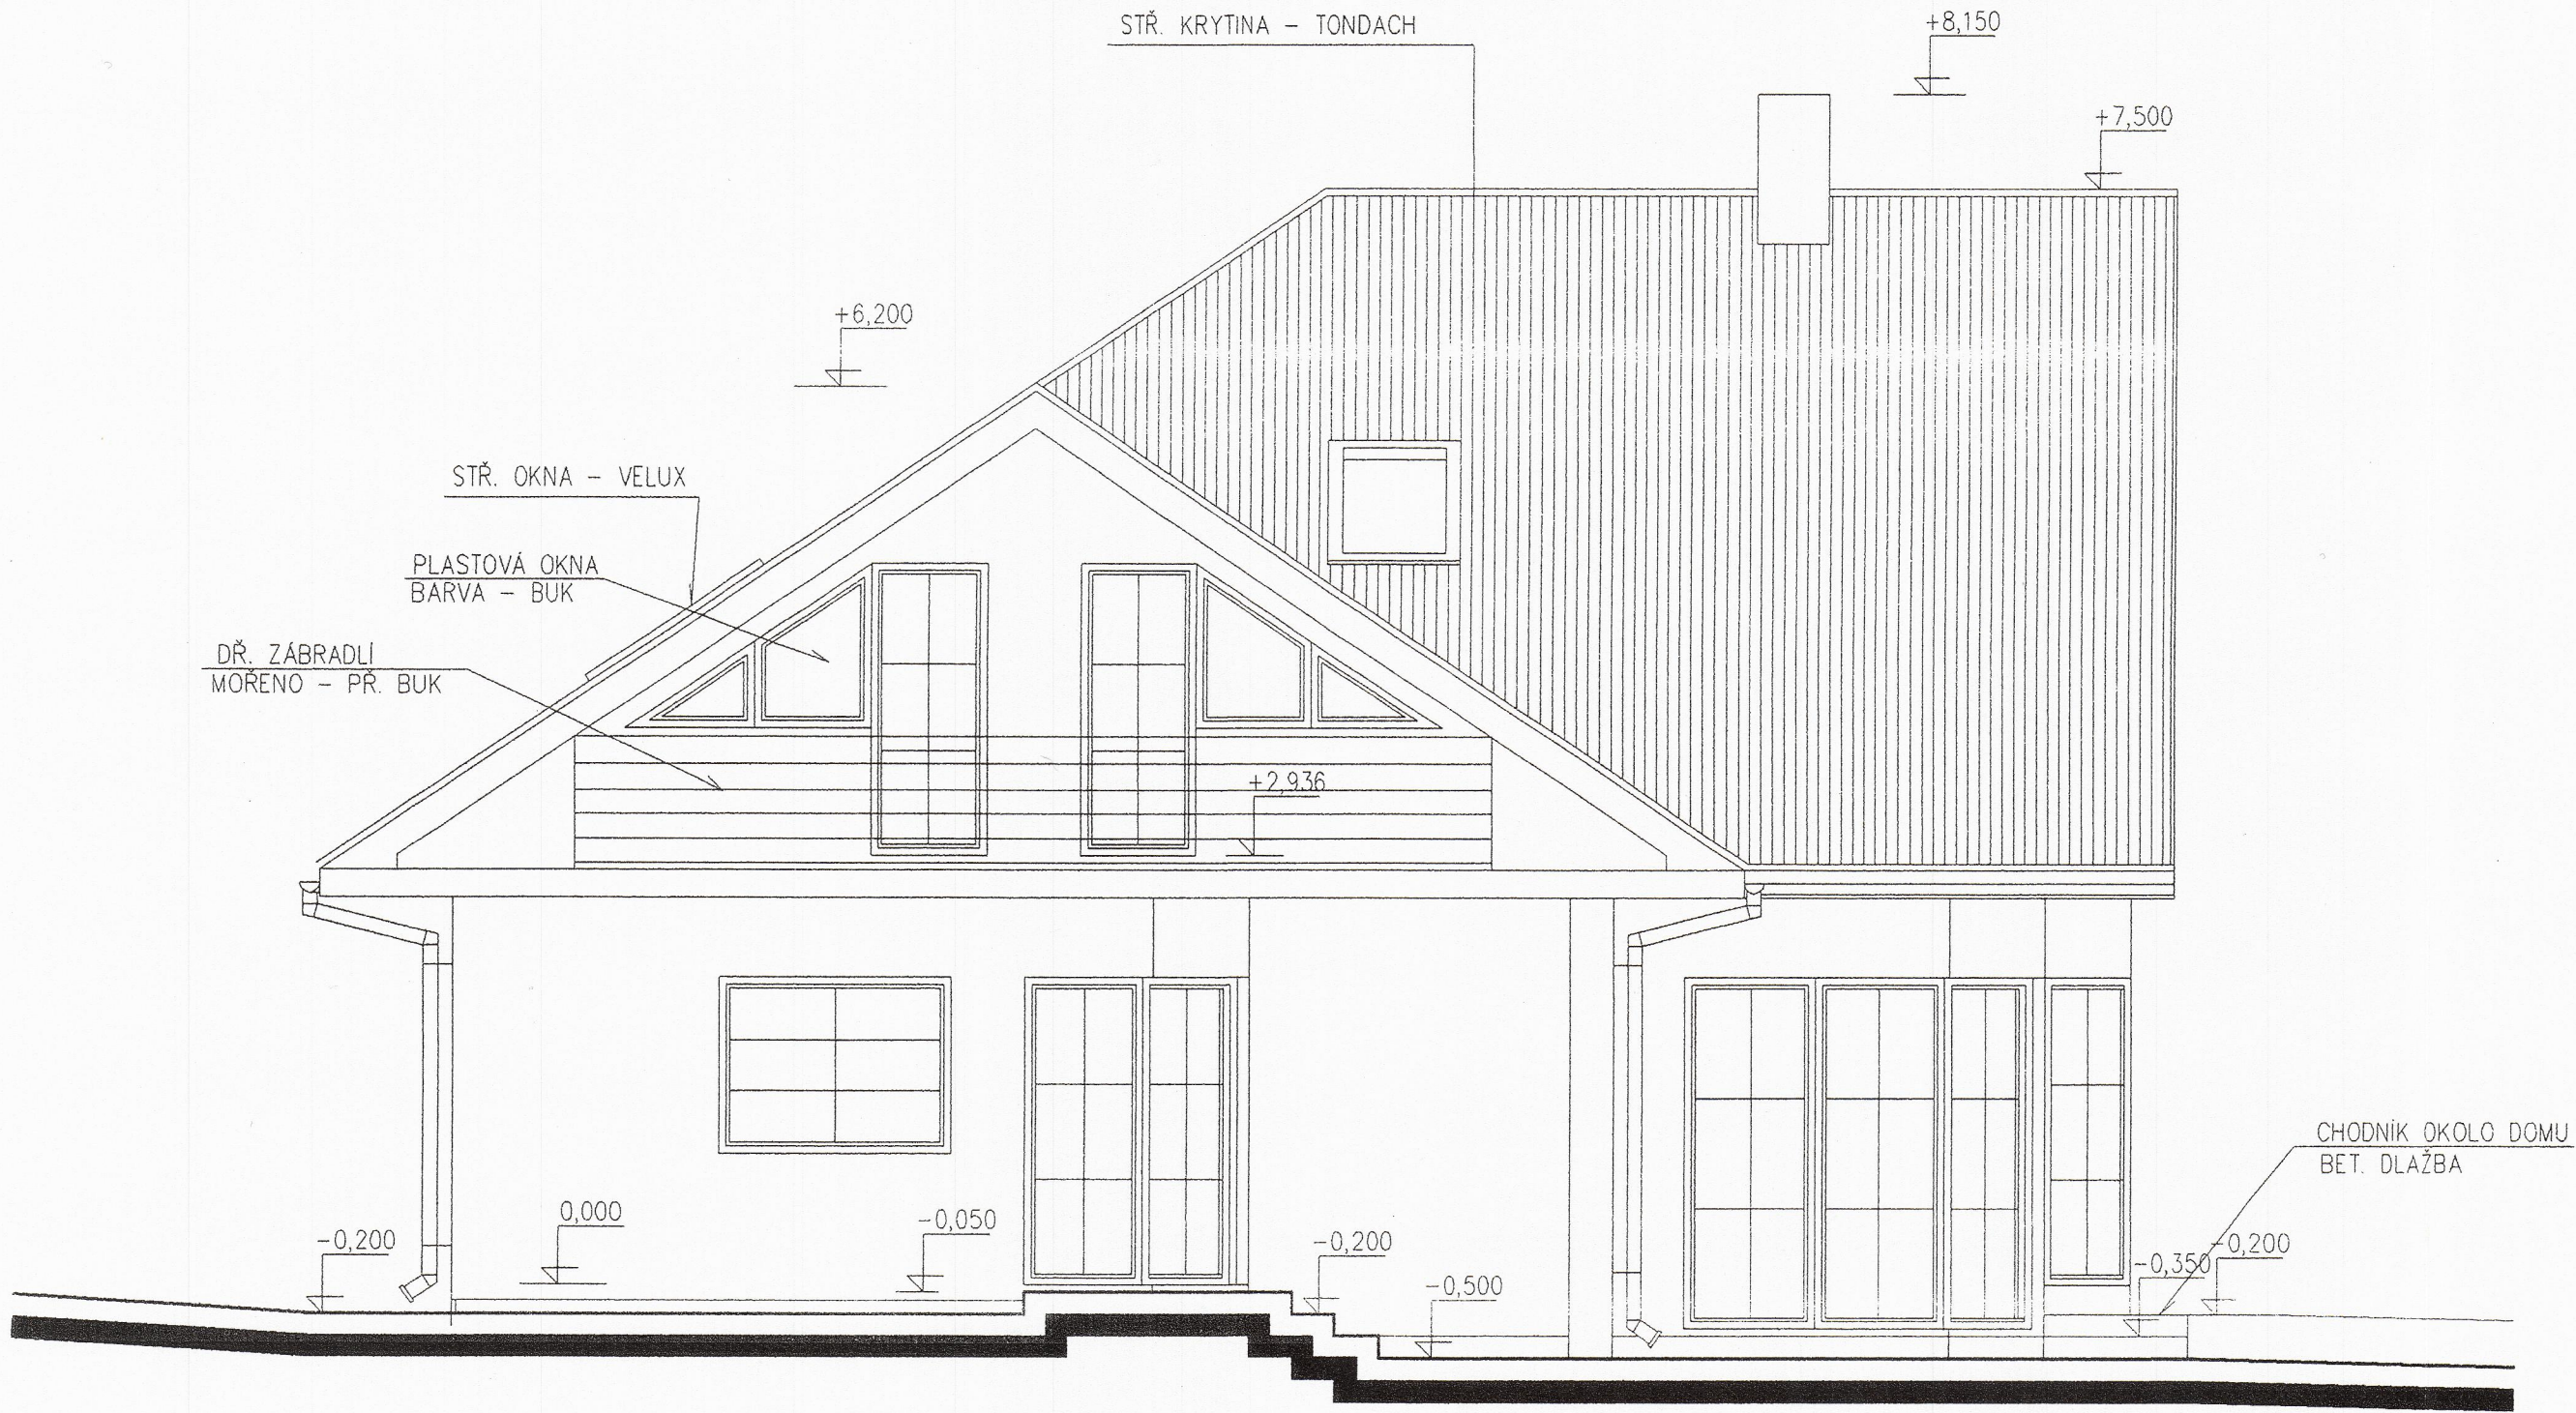

MĚSTSKÝ ÚŘAD
Masarykovo náměstí 100
256 01 BENEŠOV (13)
24. 01. 2007



2

AKCE		PROJEKTANT		
RODINNÝ DŮM V TEPLÝŠOVICÍCH		JIRINA TOMASOVA		
okres : BENEŠOV, parcel. č. 317/2		KLOBOUKOVA 79		
INVESTOR :		148 00 PRAHA 4		
p. VÁCLAV KODET, TEPLÝŠOVICE č.p. 57, okres BENEŠOV		IČO : 43085628		
AUTORSKÝ NÁVRH :		STUPEŇ DOK. :		
ARC PROJEKT - Ing. arch. JAN HENDRYCH		PROJEKT KE STAVEBNÍMU POVOLENÍ		
PROJEKTANT STAV. Č. JIRINA TOMASOVA		ČÁST DOKUMENTACE :		
OBSAH :		ARCHITEKTONICKO-STAVEBNÍ		
POHLED SEVEROZÁPADNÍ		MĚŘÍTKO :	DATUM :	Č. V.
		1 : 50	září 2005	12.