


POHLED JV

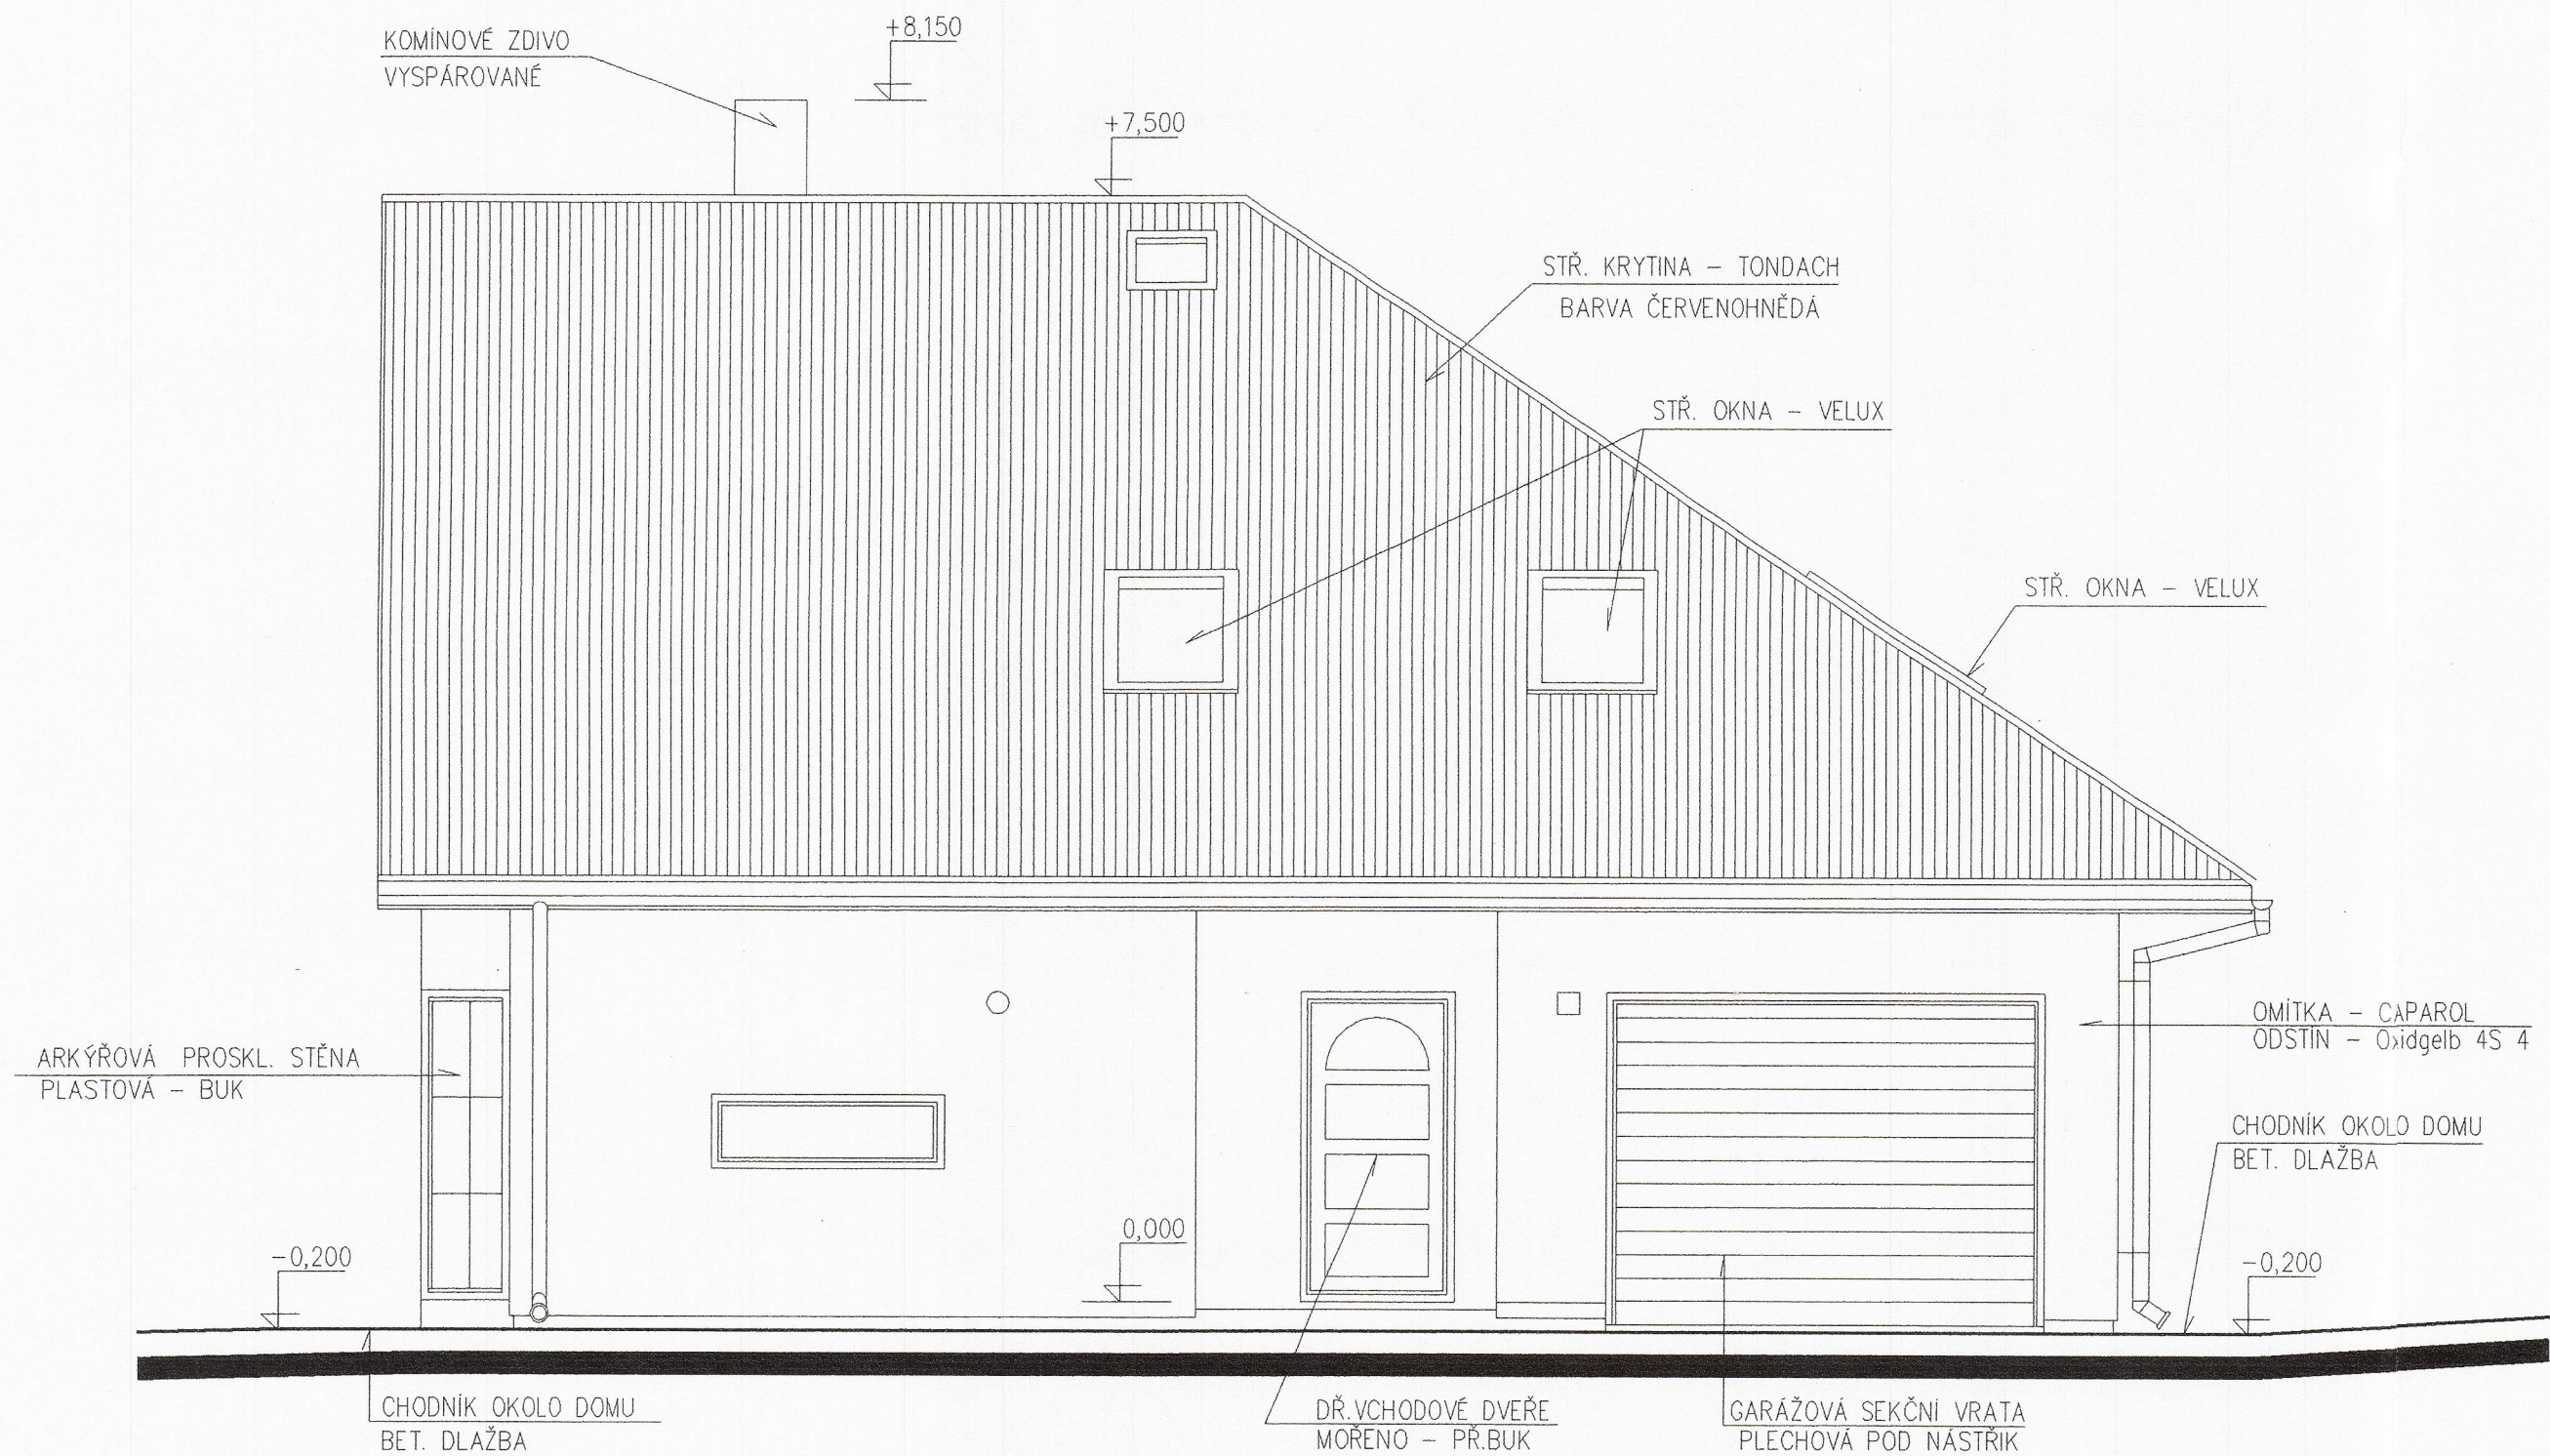

MĚSTSKÝ ÚŘAD
Masarykovo náměstí 100
256 01 BENEŠOV (13)

24. 01. 2007

2

AKCE		RODINNÝ DŮM V TEPLÝŠOVICÍCH		PROJEKTANT	
		okres : BENEŠOV, parcel. č. 317/2		PROJEKTANT	
INVESTOR :		p. VÁCLAV KODET, TEPLÝŠOVICE č.p. 57, okres BENEŠOV		STUPEŇ DOK.:	
AUTORSKÝ NÁVRH :		ARC PROJEKT - Ing. arch. JAN HENDRYCH		PROJEKT KE STAVEBNÍMU POVOLENÍ	
PROJEKTANT STAV. Č.:		JIRINA TOMASOVÁ		ČÁST DOKUMENTACE :	
OBSAH :		POHLED JIHOVÝCHODNÍ		ARCHITEKTONICKO-STAVEBNÍ	
		MĚŘITKO :		DATUM :	
		1 : 50		září 2005	
				Č. V.:	
				10.	