


ŘEZ A-A

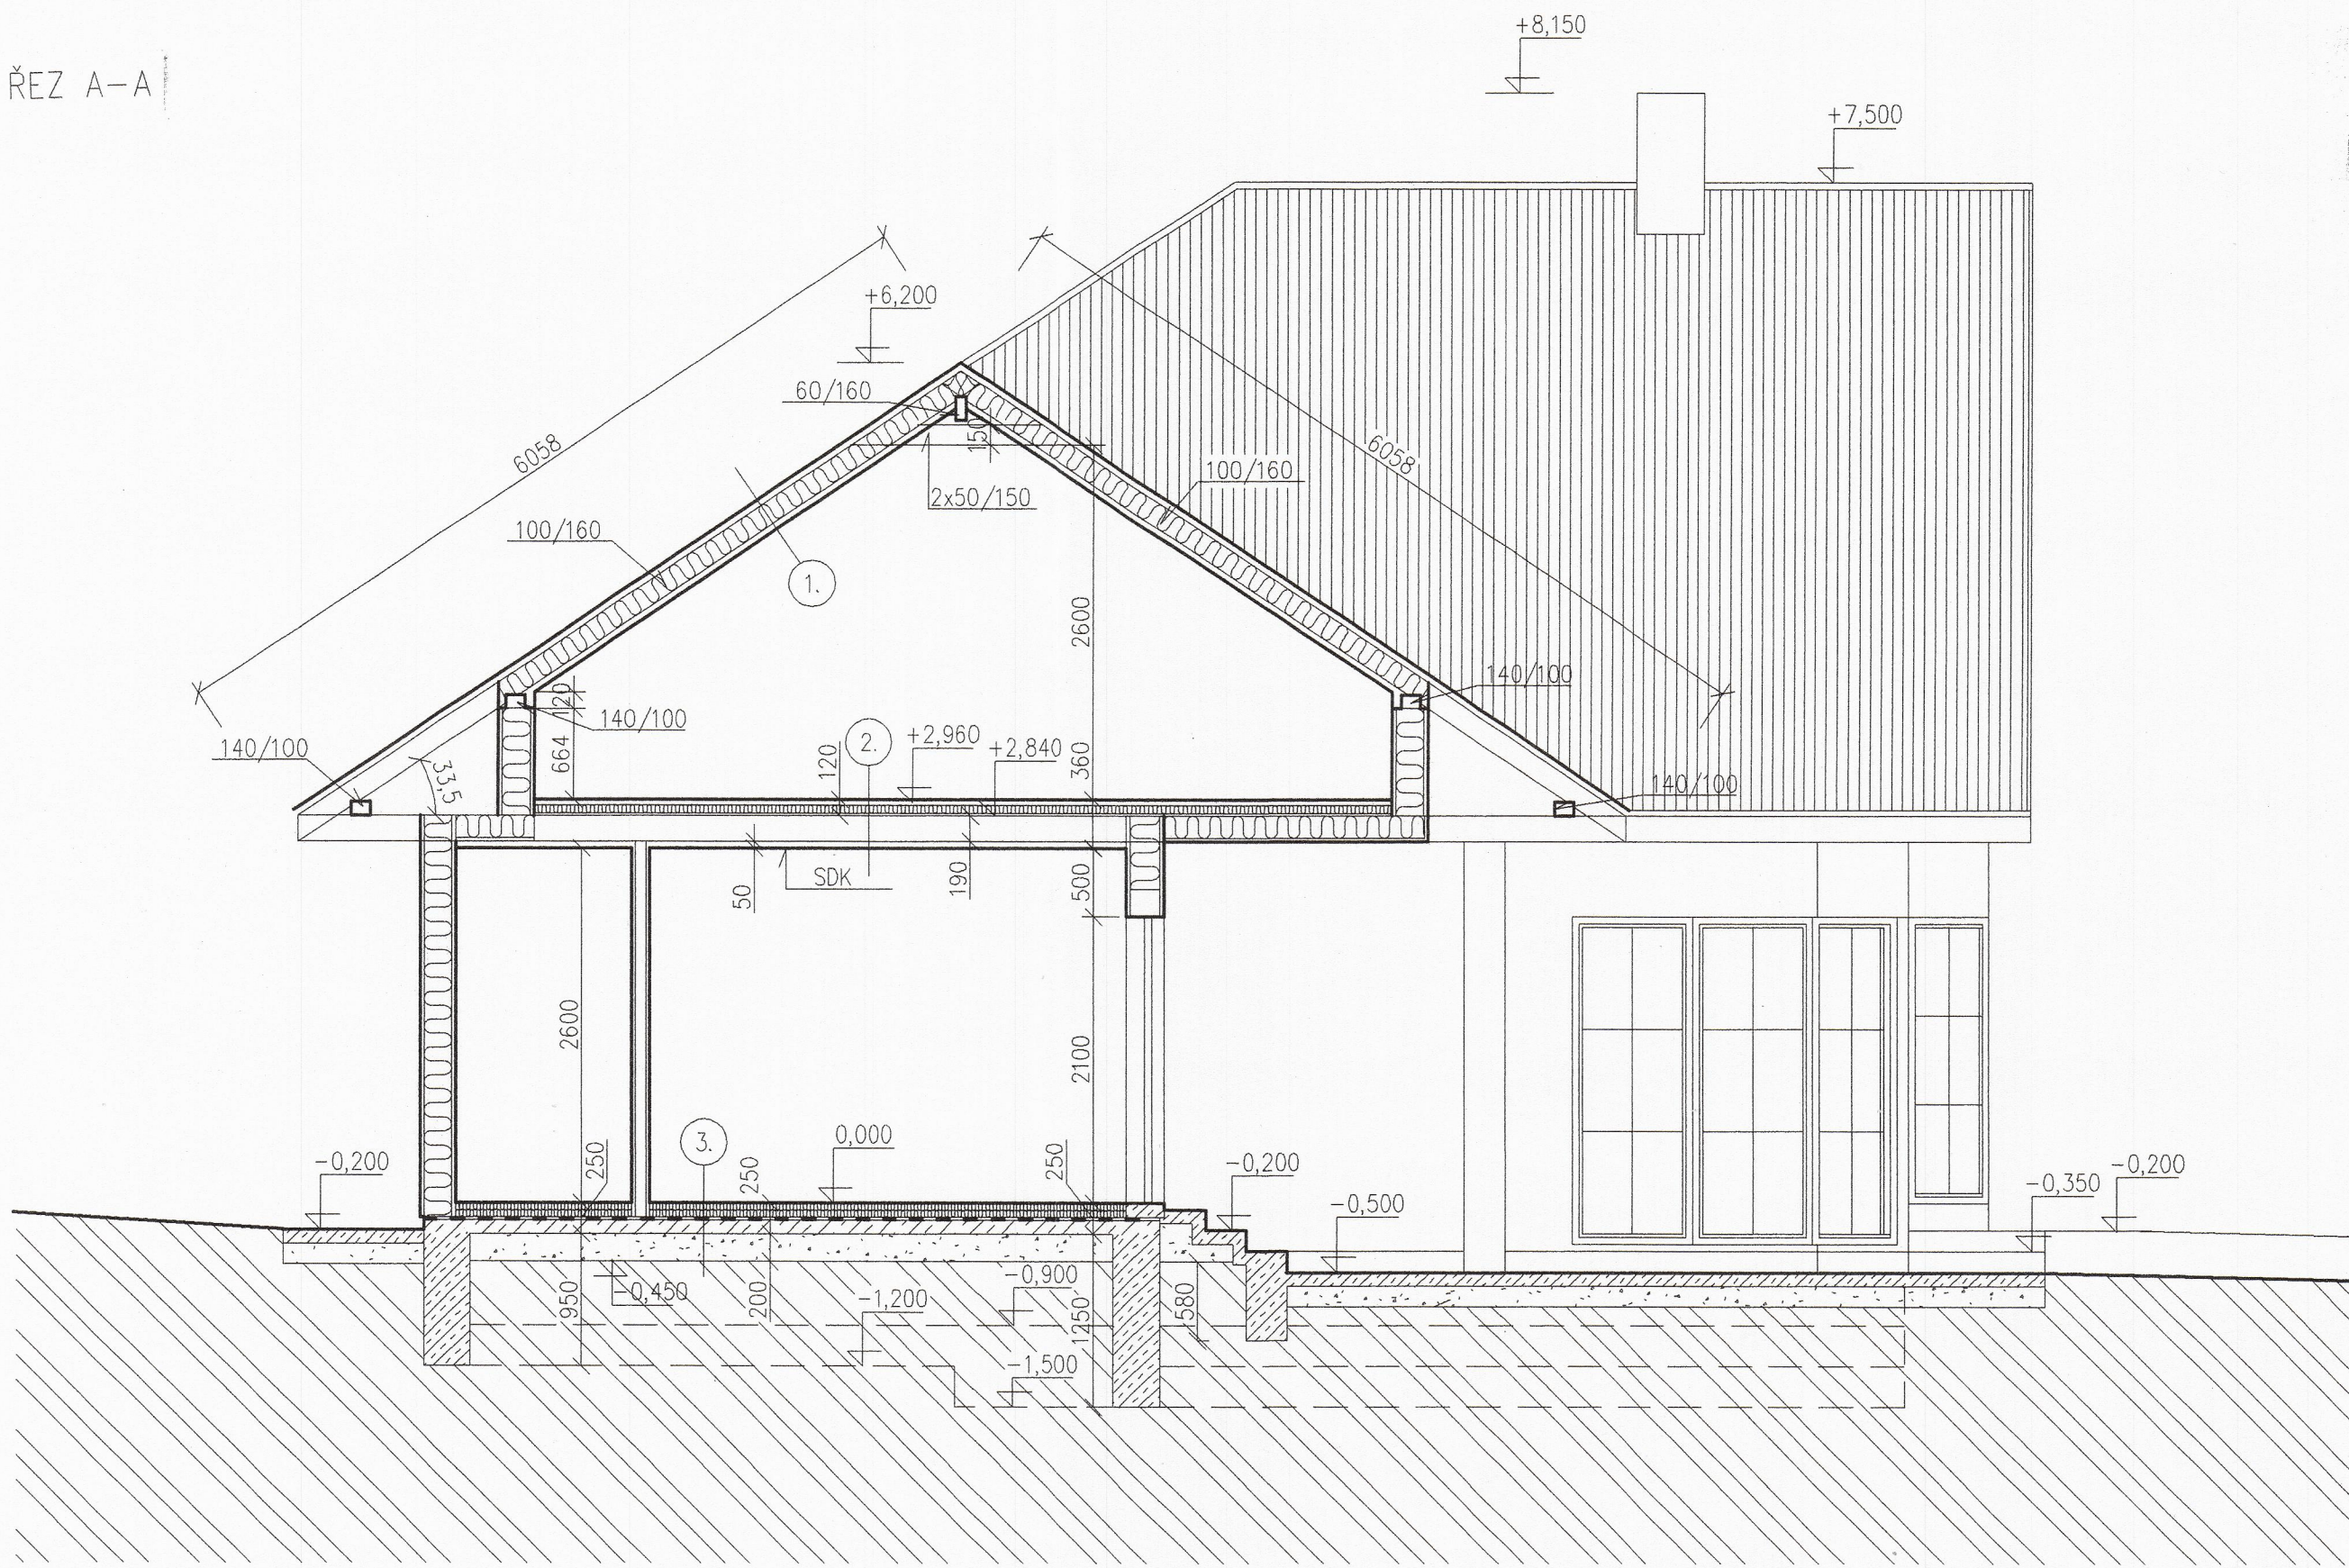

LEGENDA:

1. STŘ. KRYTINA TONDACH
DŘ. LAŤE 30/50mm
DŘ. KONTRALAŤE 30/50mm
DIFUZNÍ FOLIE
DŘ. KONSTRUKCE KROVU + TEP. IZOLACE ROCKWOOL 160mm
TEP. IZOL. NA KROKVÍCH 40mm
PAROZÁBRANA
AL ROŠT + SÁDROKARTON
2. KOBEREC/ KER. DLAŽBU DO HYDROIZOLAČNÍHO TMELU
LEPIDLO
OSB DESKY tl. 22 mm
IZOLACE-TVRZENÝ POLYSTYRÉN tl.60 mm + KANÁLKY TEPLOVZDUŠNÉHO TOPENÍ v=50 mm
ORSIL 10 mm
PALUBKA 24 mm
HOBLOVANÝ NOSNÍK 90/190
AI ROŠT + SÁDROKARTON
3. DŘ. LAMELOVÁ PODLAHA/ KER. DLAŽBA (DO LEPIDLA)
POLYURETANOVÁ PODLOŽKA
OSB DESKY tl. 22mm
IZOLACE-TVRZENÝ POLYSTYRÉN tl.60 mm + KANÁLKY TEPLOVZDUŠNÉHO TOPENÍ v=50 mm
IZOLACE-TVRZENÝ POLYSTYRÉN tl.50 mm
LEPENKA A 400H
IZOLACE PEFOL RMS-PEDHD(RADONOVÁ IZOLACE) tl. 1,2 mm
PODKL. BET. MAZANINA 100 mm + KARI SÍŤ 150/150/6
ŠŤĚRK 200 mm
UPRAVENÝ ROSTLÝ TERÉN

MĚSTSTKY ŮŘAL
Masarykovo náměstí 100
256 01 BENEŠOV (13)

24. 01. 2007



2

AKCE RODINNÝ DŮM V TEPLÝŠOVICÍCH okres : BENEŠOV, parcel. č. 317/2		PROJEKTANT : * JIŘINA TOMASOVÁ KLOBOUKOVA 79 148 00 PRAHA 4 IČO : 43085628	
INVESTOR : p. VÁCLAV KODET, TEPLÝŠOVICE č.p. 57, okres BENEŠOV		STUPEŇ DOK.: PROJEKT KE STAVEBNÍMU POVOLENÍ	
AUTORSKÝ NÁVRH : ARC PROJEKT - Ing.alk.arch. JAN HENDRYCH		ČÁST DOKUMENTACE : ARCHITEKTONICKO-STAVEBNÍ	
PROJEKTANT STAV. Č. : JIŘINA TOMASOVÁ		MĚŘITKO : 1 : 50	DATUM : září 2005
OBSAH : PŘÍČNÝ ŘEZ A-A		č.v. 06.	