


MOŽELIVEC

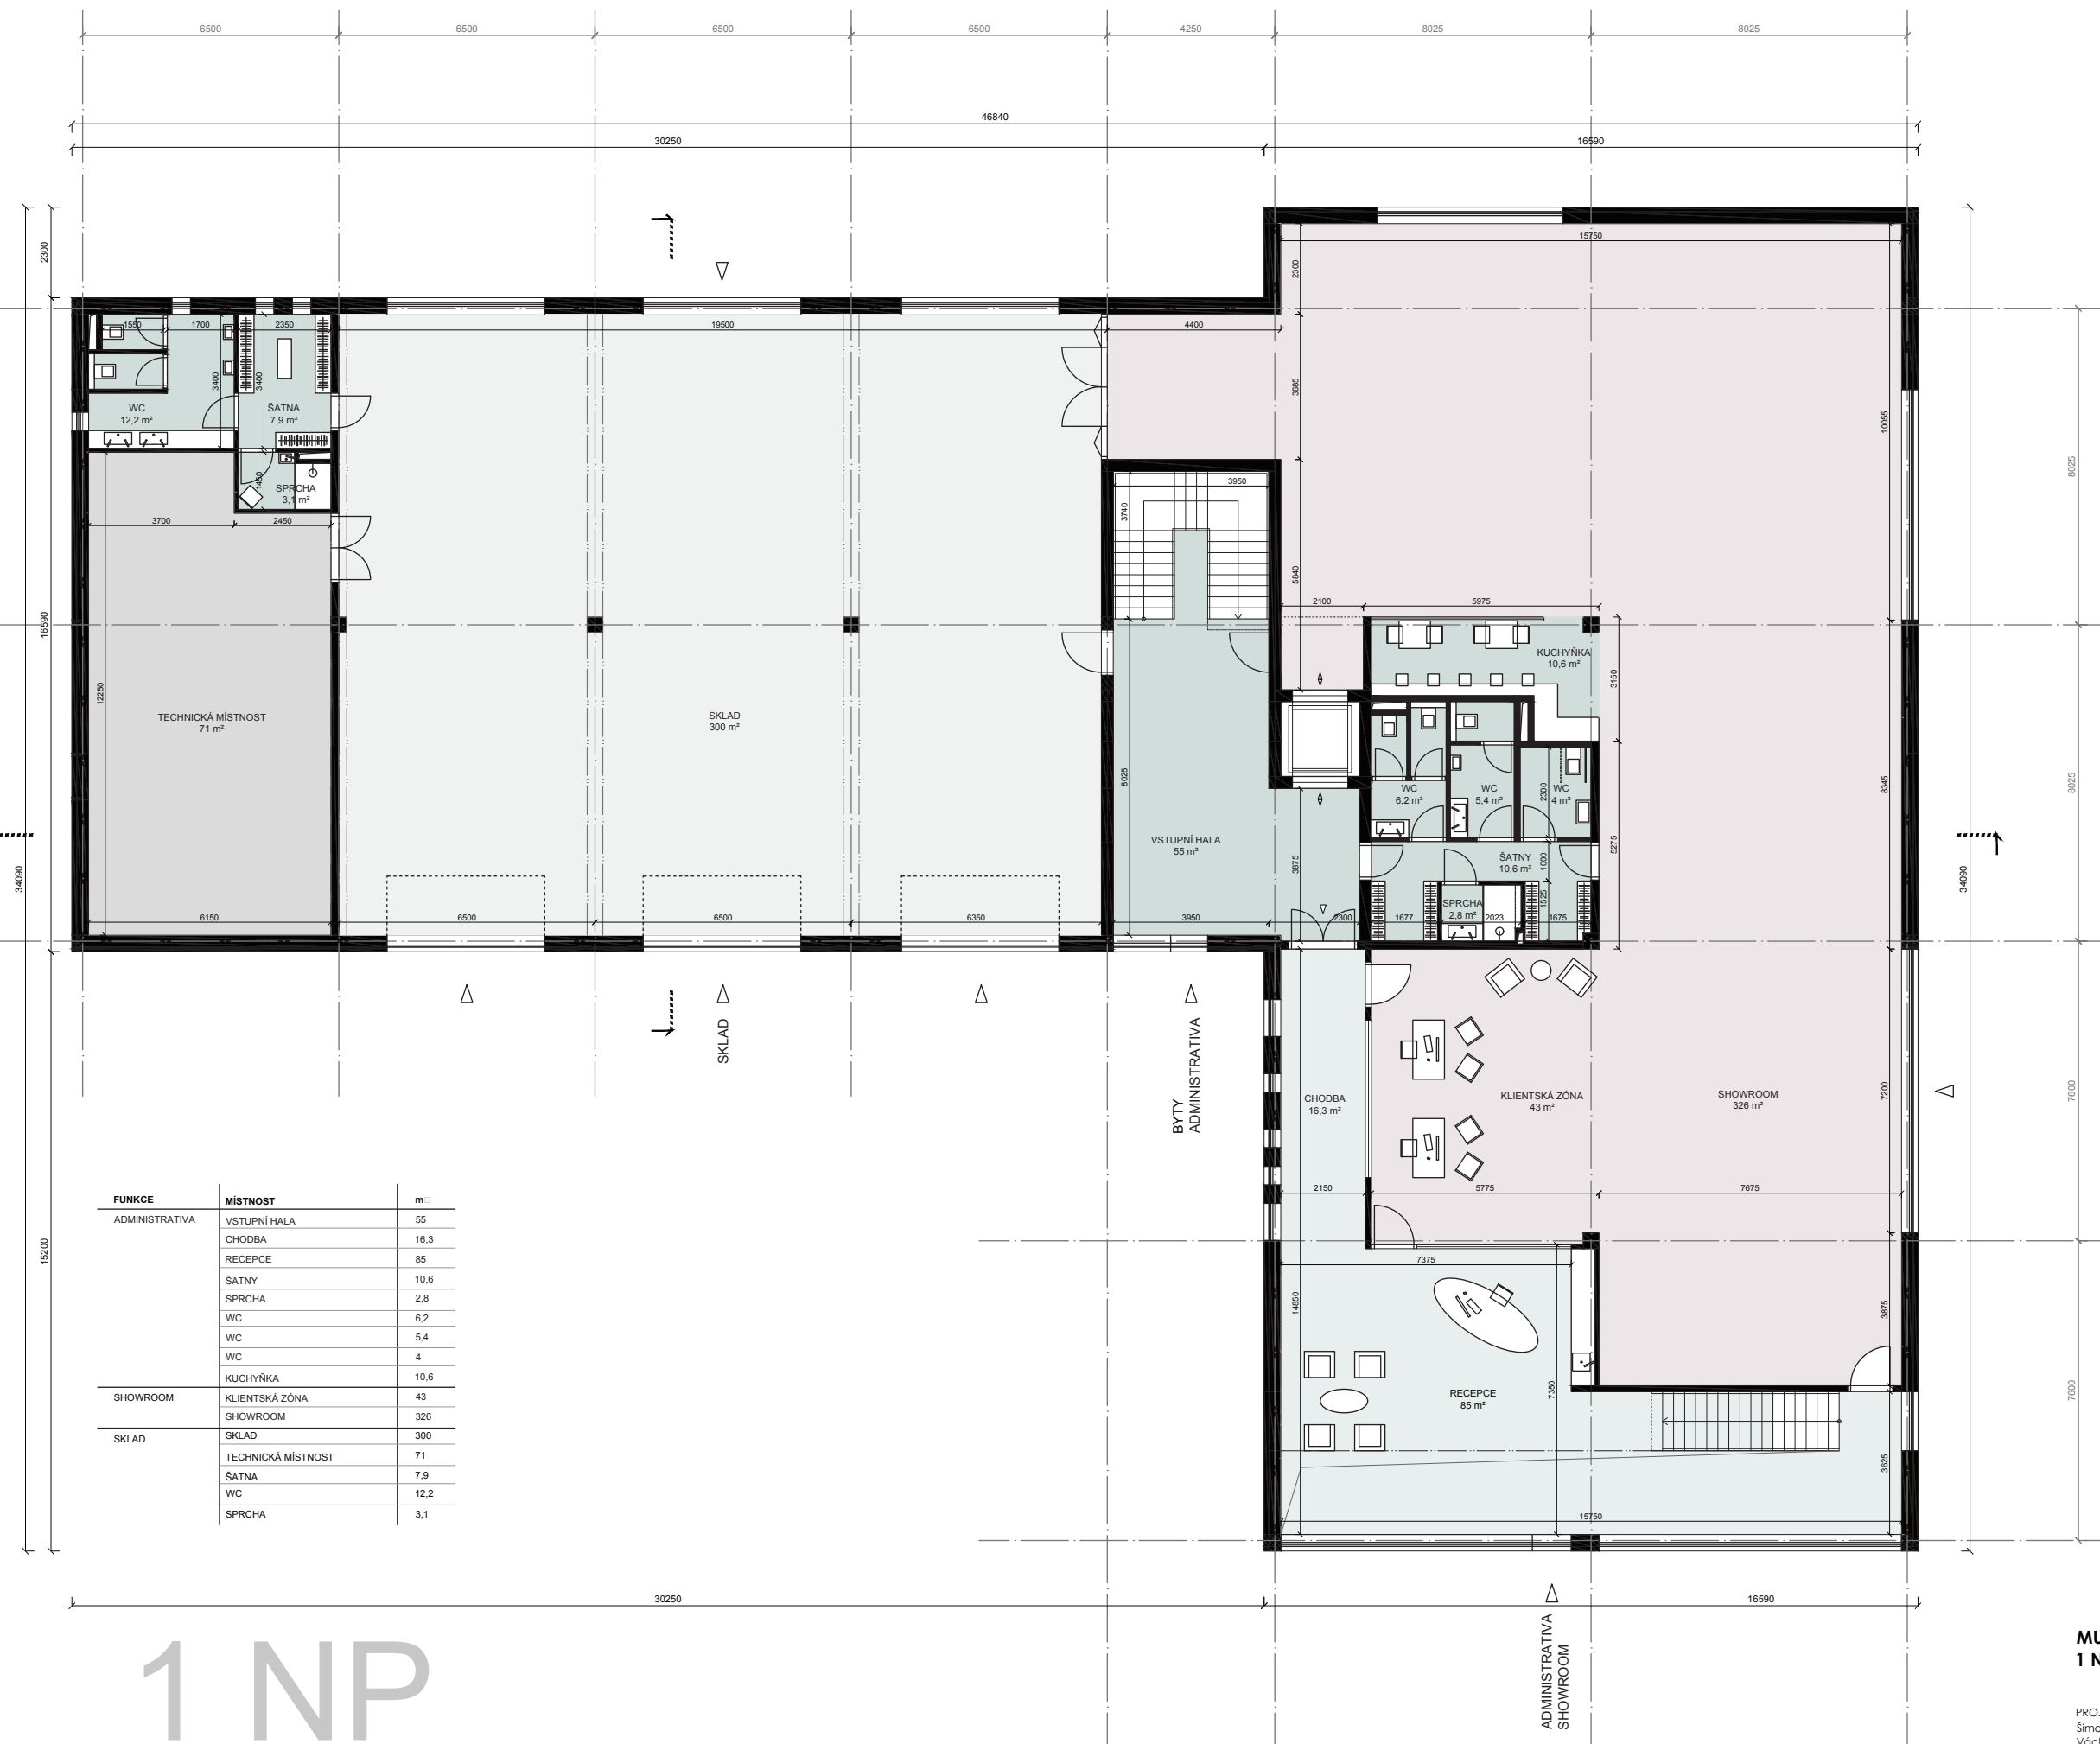

MULTIFUNKČNÍ OBJEKT ŽELIVEC 1 NP

PROJEKTANT:
Šimonik architekti s.r.o.
Václavská 418, Roztoky, 252 63
www.simonikarchitekti.cz
IČ 04621778



KLIENT:
SIG DEVELOPMENT

DATUM:
červen 2018

