


# MOŽELIVEC

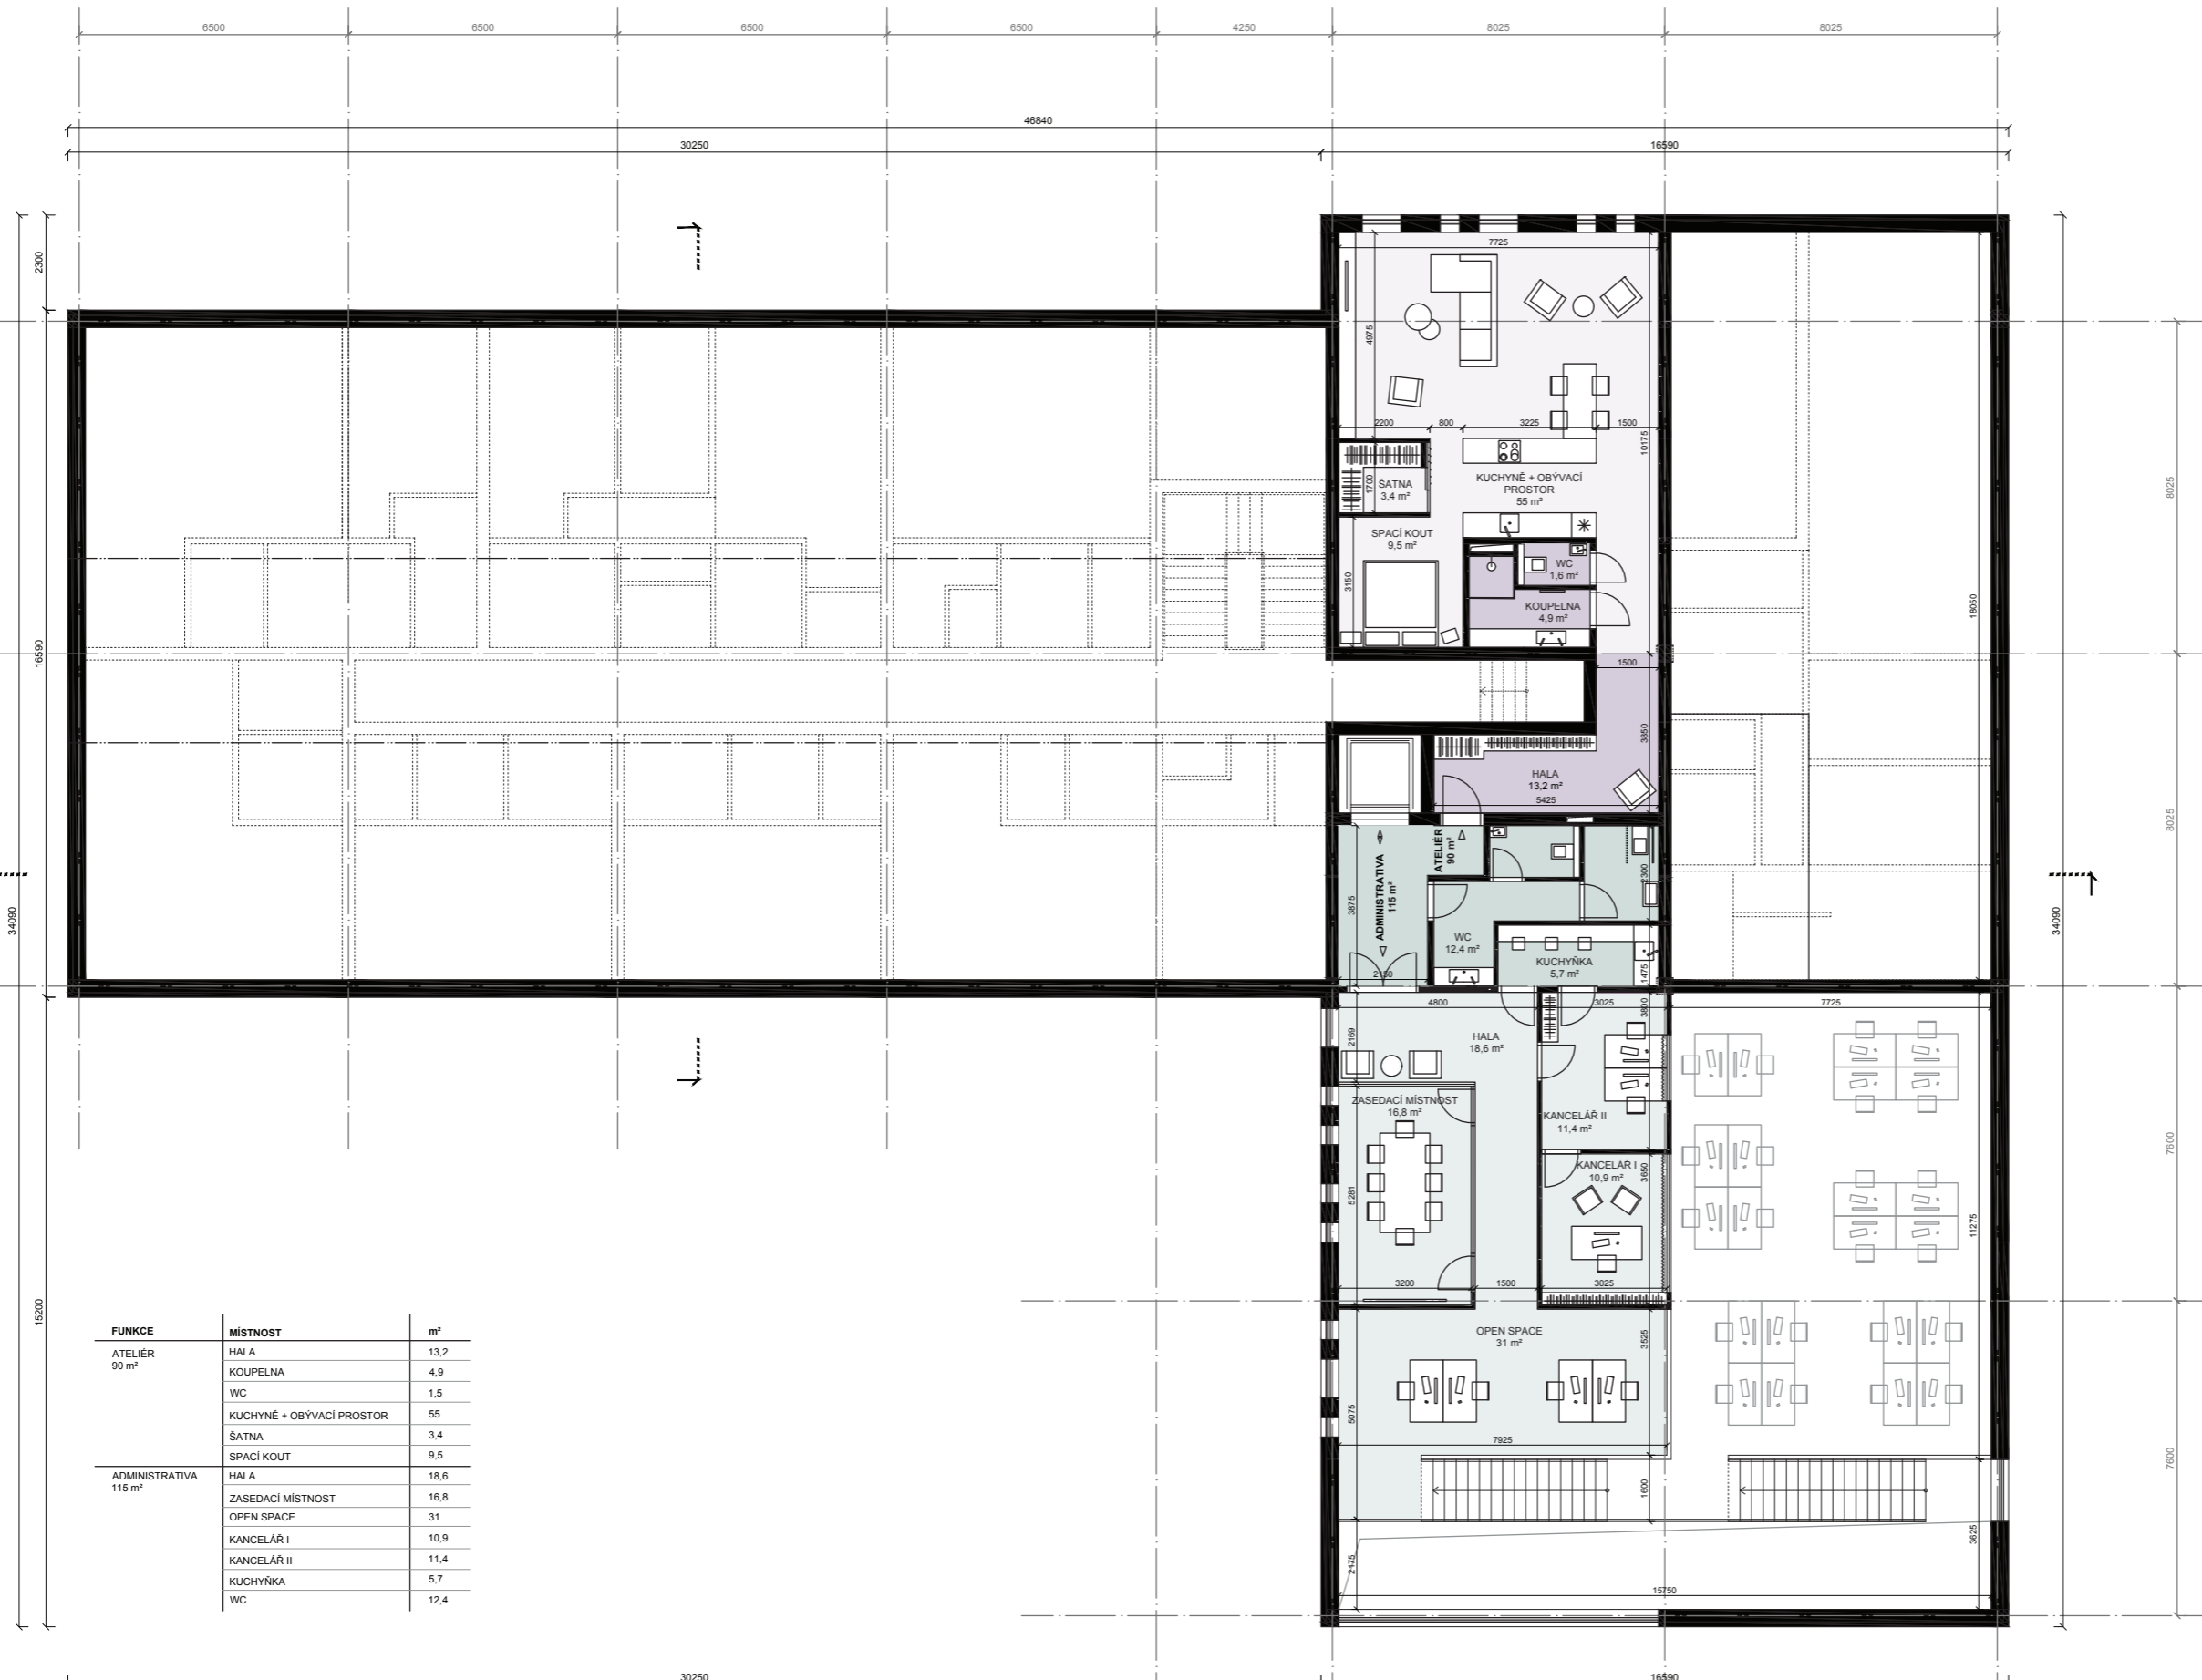

FUNKCE	MÍSTNOST	m <sup>2</sup>
ATELIER 90 m <sup>2</sup>	HALA	13,2
	KOUPELNA	4,9
	WC	1,5
	KUCHYNĚ + OBÝVACÍ PROSTOR	55
	ŠATNA	3,4
	SPACÍ KOUT	9,5
ADMINISTRATIVA 115 m <sup>2</sup>	HALA	18,6
	ZASEDACÍ MÍSTNOST	16,8
	OPEN SPACE	31
	KANCELÁŘ I	10,9
	KANCELÁŘ II	11,4
	KUCHYŇKA	5,7
	WC	12,4

## 3 NP

**MULTIFUNKČNÍ OBJEKT ŽELIVEC  
3 NP**

PROJEKTANT:  
Šimoník architekti s.r.o.  
Václavská 418, Roztoky, 252 63  
www.simonikarchitekti.cz  
IČ 04621778



KLIENT:  
SIG DEVELOPMENT  
DATUM:  
červen 2018

