


TABULKA MÍSTNOSTÍ - PATRO

BYT č. 1

č.m.	místnost	plocha	podlaha	stěny
2.01	hala	6,39 m ²	plov. podlaha	váp. omítka
2.02	koupelna	4,61 m ²	keram. dlažba	váp. omítka
2.03	ložnice I.	12,83 m ²	plov. podlaha	váp. omítka
2.04	ložnice II.	12,60 m ²	plov. podlaha	váp. omítka
2.05	ložnice III.	10,11 m ²	plov. podlaha	váp. omítka
2.06	ložnice IV.	10,27 m ²	plov. podlaha	váp. omítka
celkem		56,81 m ²		

BYT č. 2

č.m.	místnost	plocha	podlaha	stěny
2.07	hala	6,39 m ²	plov. podlaha	váp. omítka
2.08	koupelna	4,61 m ²	keram. dlažba	váp. omítka
2.09	ložnice I.	12,83 m ²	plov. podlaha	váp. omítka
2.10	ložnice II.	12,60 m ²	plov. podlaha	váp. omítka
2.11	ložnice III.	10,11 m ²	plov. podlaha	váp. omítka
2.12	ložnice IV.	10,27 m ²	plov. podlaha	váp. omítka
celkem		56,81 m ²		

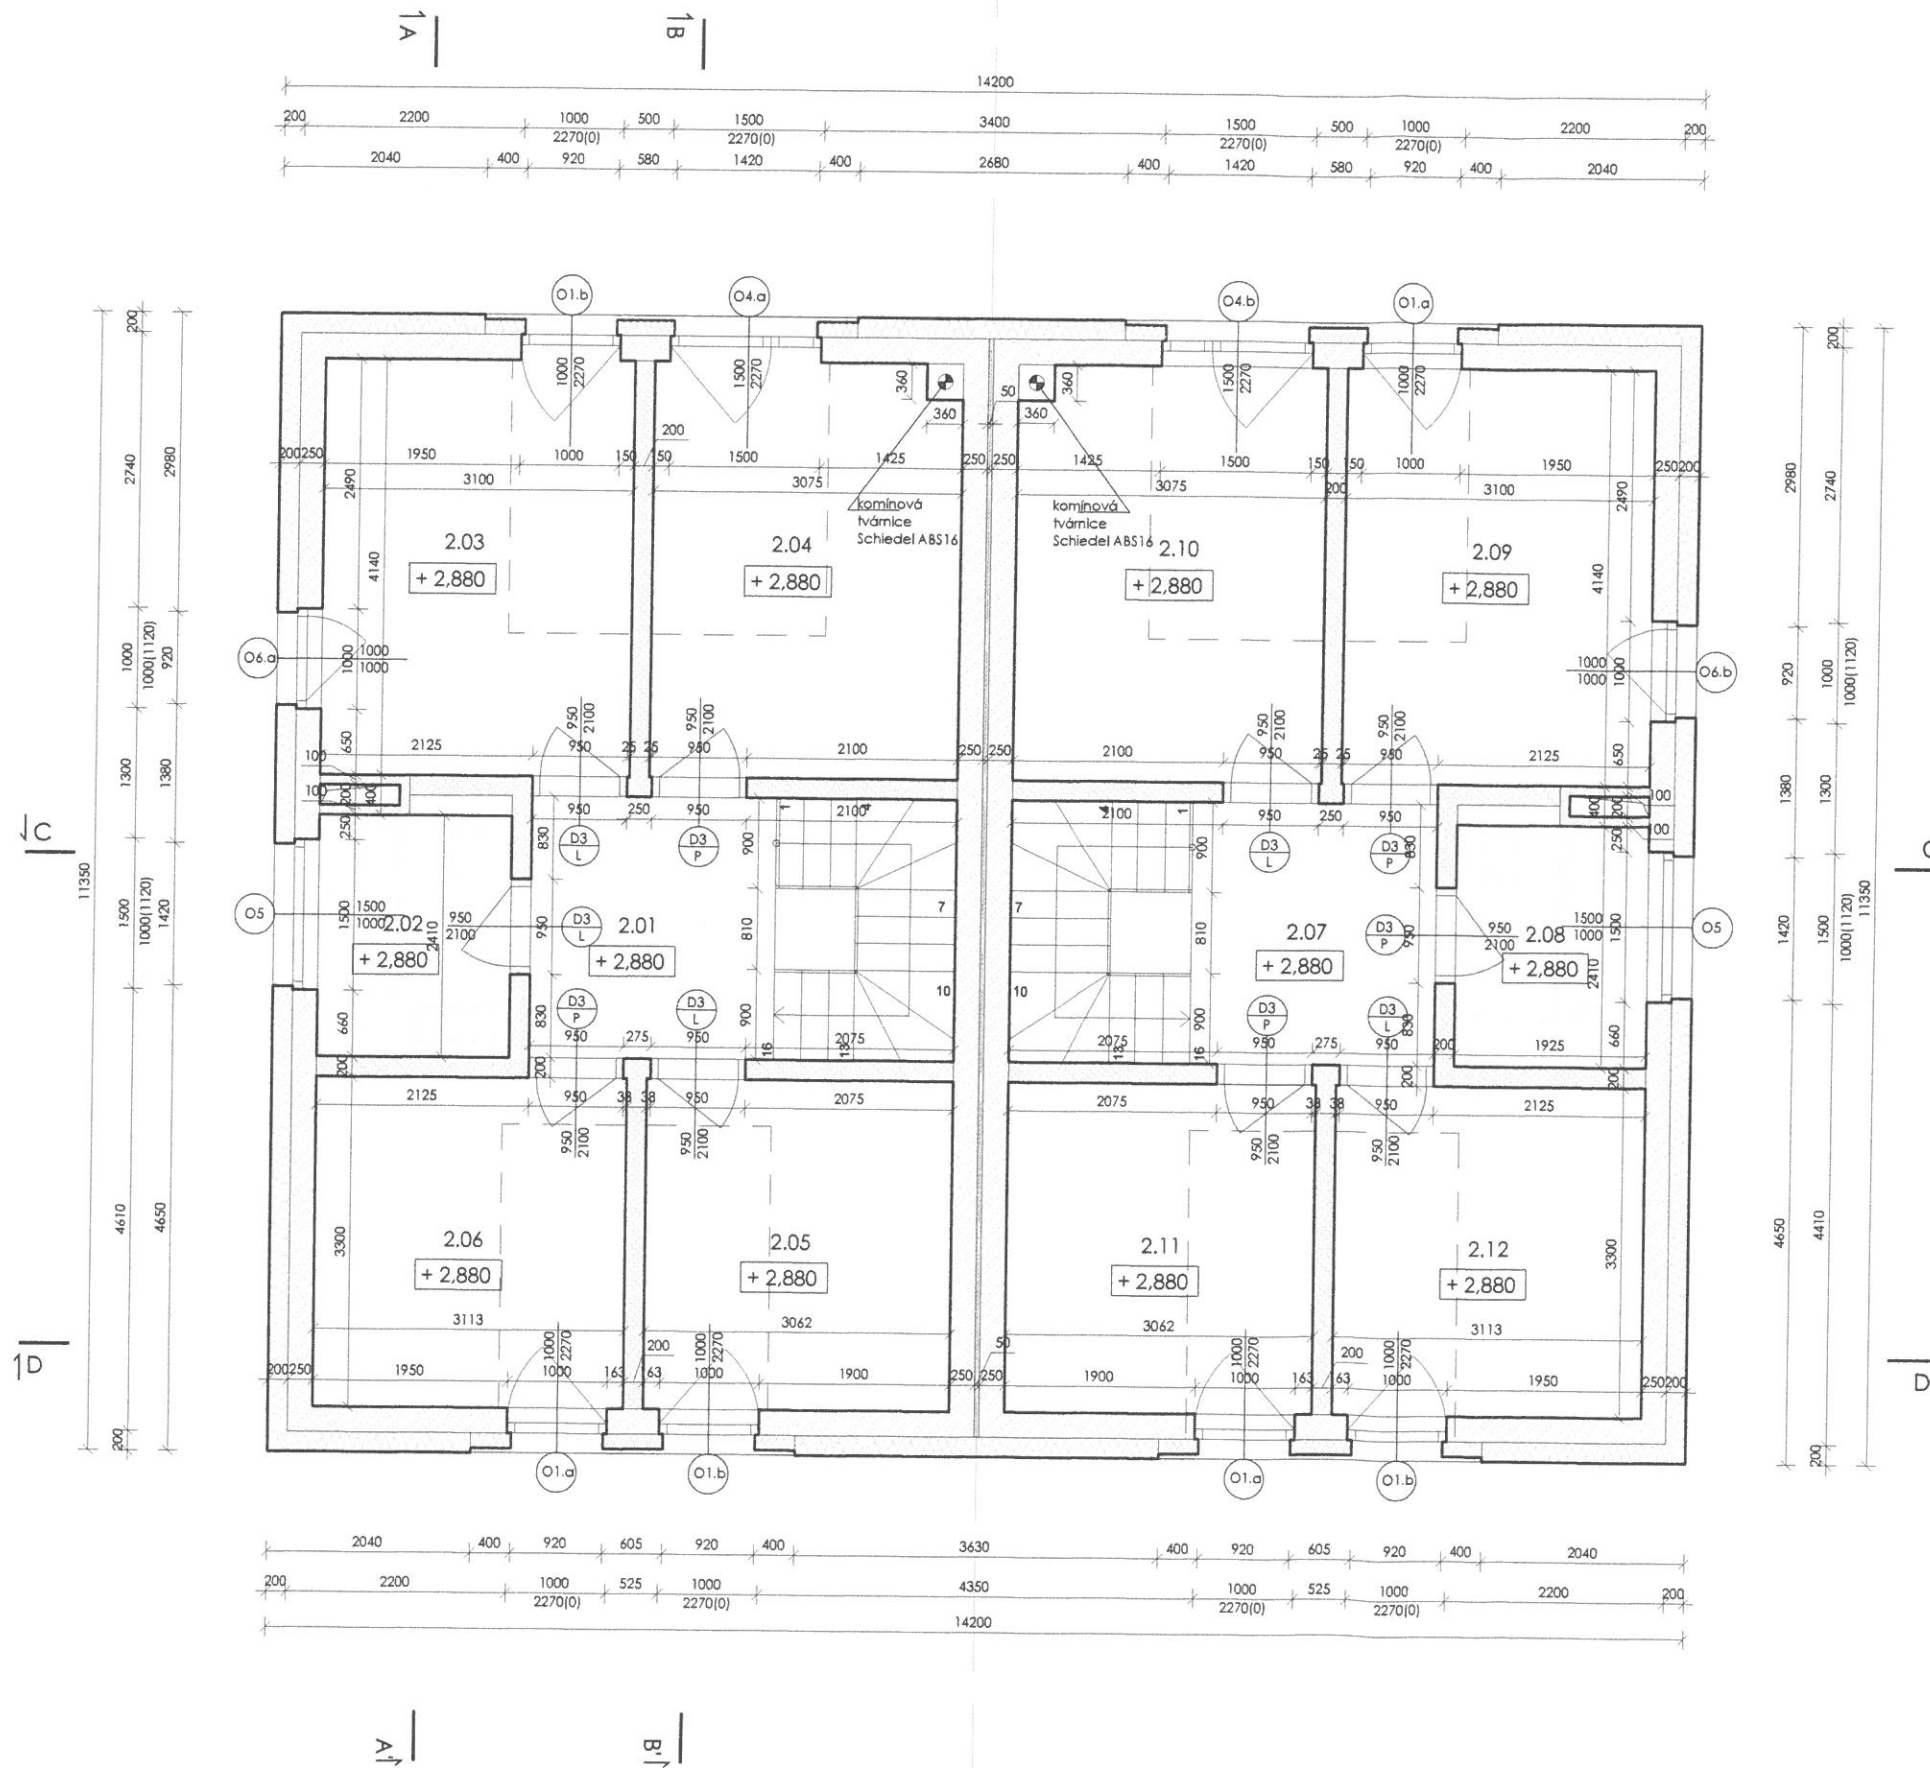

LEGENDA

	HELUZ UNI 25 BROUŠENÁ		PROSTÝ BETON
	HELUZ 20 BROUŠENÁ		ZEMINA
	HELUZ 8 BROUŠENÁ		ŠTĚRKOVÝ PODSYP
	POLYSTYREN		FALCOVANÁ PLECHOVÁ KRYTINA
	EXTRUDOVANÝ POLYSTYREN		TAŠKA KM BETA
	STROPNÍ VLOŽKY MIAKO		

RD ARRAN, KOMORNÍ HRÁDEK
PŮDORYS 2NP
A3 / M 1:75

D.1.1.b.3

PROJEKTANT:
Šimonik architekti s.r.o.
Václavská 418, Roztoky, 252 63

www.simonikarchitekti.cz
IČ 04621778



KLIENT:
SIG DEVELOPMENT, s.r.o.
Na Zámecké 11, 140 00 Praha 4 - Nusle

PROJEKČNÍ FÁZE:
DŠP