


TABULKA MÍSTNOSTÍ - 1NP

DŮM č. 1

č.m.	místnost	plocha	podlaha	stěny
1.01	zádveř	6,45 m <sup>2</sup>	keram. dlažba	váp. omítka
1.02	koupelna	5,14 m <sup>2</sup>	keram. dlažba	váp. omítka
1.04	obývací pokoj s kuchyň. koutem	28,62 m <sup>2</sup>	plovoucí podlaha lamino	váp. omítka
1.05	garáž	17,97 m <sup>2</sup>	beton s nátěrem	váp. omítka
celkem		58,18 m <sup>2</sup>		

DŮM č. 2

č.m.	místnost	plocha	podlaha	stěny
2.01	zádveř	6,45 m <sup>2</sup>	keram. dlažba	váp. omítka
2.02	koupelna	5,14 m <sup>2</sup>	keram. dlažba	váp. omítka
2.04	obývací pokoj s kuchyň. koutem	28,62 m <sup>2</sup>	plovoucí podlaha lamino	váp. omítka
2.05	garáž	17,97 m <sup>2</sup>	beton s nátěrem	váp. omítka
celkem		58,18 m <sup>2</sup>		

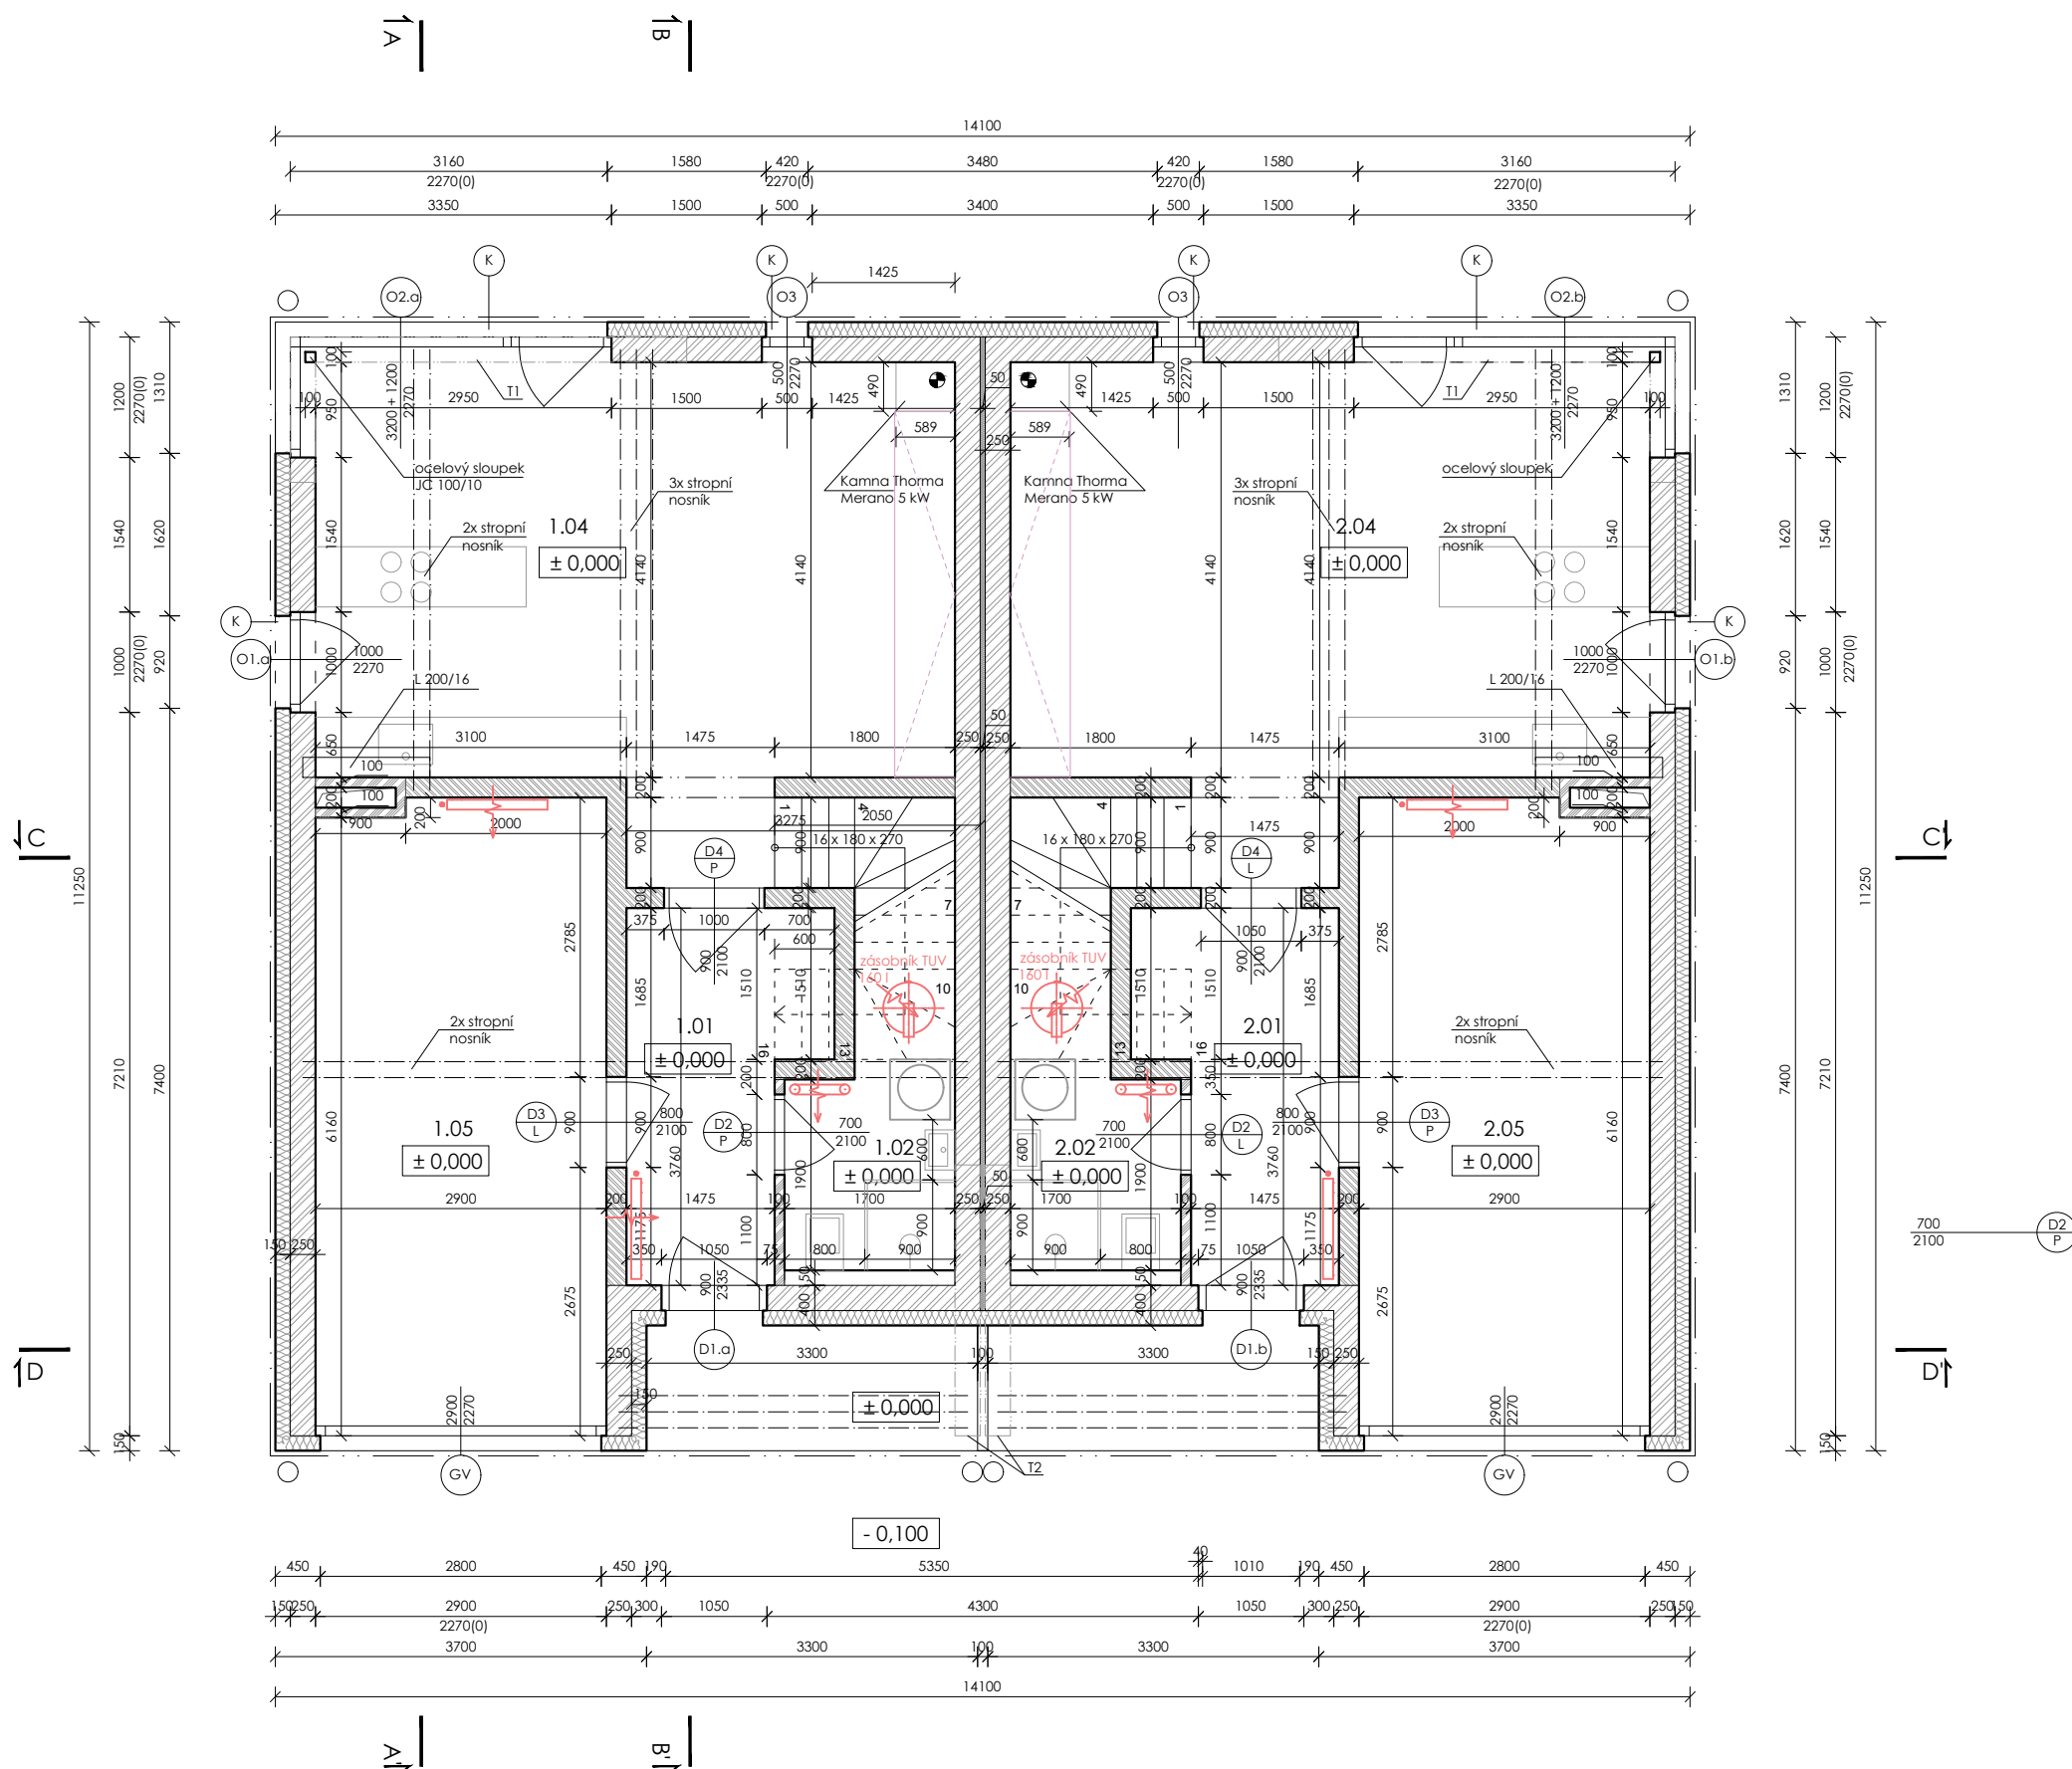

LEGENDA

- HELUZ UNI 25 BROUŠENÁ
- HELUZ 20 BROUŠENÁ
- HELUZ 8 BROUŠENÁ
- POLYSTYREN
- EXTRUDOVANÝ POLYSTYREN
- STROPNÍ VLOŽKY MIAKO
- PROSTÝ BETON
- ZEMINA
- ŠTĚRKOVÝ PODSYP
- FALCOVANÁ PLECHOVÁ KRYTINA
- TAŠKA KM BETA

DVOJDŮM ARRAN, KOMORNÍ HRÁDEK  
PŮDORYS 1NP - KZ  
A3 / M 1:75

D.1.1.b.2

PROJEKTANT:  
Šimoník architekti s.r.o.  
Václavská 418, Roztoky, 252 63  
www.simonikarchitekti.cz  
IČ 04621778  
listopad 2020 - Z1 03 2021



KLIENT:  
SIG DEVELOPMENT, s.r.o.  
Na Zámecké 11, 140 00 Praha 4 - Nusle  
PROJEKČNÍ FÁZE:  
DŮR + DSP