


VÝKAZ DOSAVADNÍHO A NOVÉHO STAVU ÚDAJŮ KATASTRU NEMOVITOSTÍ

Dosavadní stav					Nový stav										
Označení pozemku parc. číslem	Výměra parcely		Druh pozemku Způsob využití	Označení pozemku parc. číslem	Výměra parcely		Druh pozemku Způsob využití	Typ stavby Způsob využití	Zpús. určení výměr	Porovnání se stavem evidence právních vztahů					
	ha	m ²			ha	m ²				Díl přechází z pozemku označeného v		Číslo listu vlastnictví	Výměra dílu		Označení dílu
									katastru nemovitostí	dřívější poz. evidenci			ha	m ²	
664/29	15	60	orná půda	664/29	5	37	orná půda		2	664/29		497	5	37	
				664/99	5	59	orná půda		2	664/29		497	5	59	
				664/100	4	64	orná půda		2	664/29		497	4	64	
	15	60			15	60									

Výkaz údajů o bonitovaných půdně ekologických jednotkách (BPEJ) k parcelám nového stavu

Parcelní číslo podle		Kód BPEJ	Výměra		BPEJ na dílu parcely	Parcelní číslo podle		Kód BPEJ	Výměra		BPEJ na dílu parcely
katastru nemovitostí	zjednodušené evidence		ha	m ²		katastru nemovitostí	zjednodušené evidence		ha	m ²	
664/29		00501	5	37							
664/99		00501	5	59							
664/100		00501	4	64							

GEOMETRICKÝ PLÁN pro rozdělení pozemků	Geometrický plán ověřil úředně oprávněný zeměměřický inženýr		Stejnopis ověřil úředně oprávněný zeměměřický inženýr:	
	Jméno, příjmení: Ing. Aleš Čech		Jméno, příjmení: Ing. Aleš Čech	
	Číslo položky seznamu úředně oprávněných zeměměřických inženýrů: 1248/95		Číslo položky seznamu úředně oprávněných zeměměřických inženýrů: 1248/95	
	Dne: 9.2.2023 Číslo: 51/2023		Dne: 20.2.2023 Číslo: 38/2023	
	Náležitostmi a přesností odpovídá právním předpisům.		Tento stejnopis odpovídá geometrickému plánu v elektronické podobě uloženému v dokumentaci katastrálního úřadu.	
Vyhotovitel: Ing. Aleš Čech Školní 140 672 01 Moravský Krumlov	Katastrální úřad souhlasí s očíslováním parcel.		Ověření stejnopisu geometrického plánu v listinné podobě.	
Číslo plánu: 907-12/2023				
Okres: Brno-venkov				
Obec: Medlov				
Kat. území: Medlov				
Mapový list: DKM (Moravský Krumlov 2-8/43)				
Dosavadním vlastníkům pozemků byla poskytnuta možnost seznámit se v terénu s průběhem navrhovaných nových hranic, které byly označeny předepsaným způsobem: <div style="text-align: center;">znaky z plastu</div>				

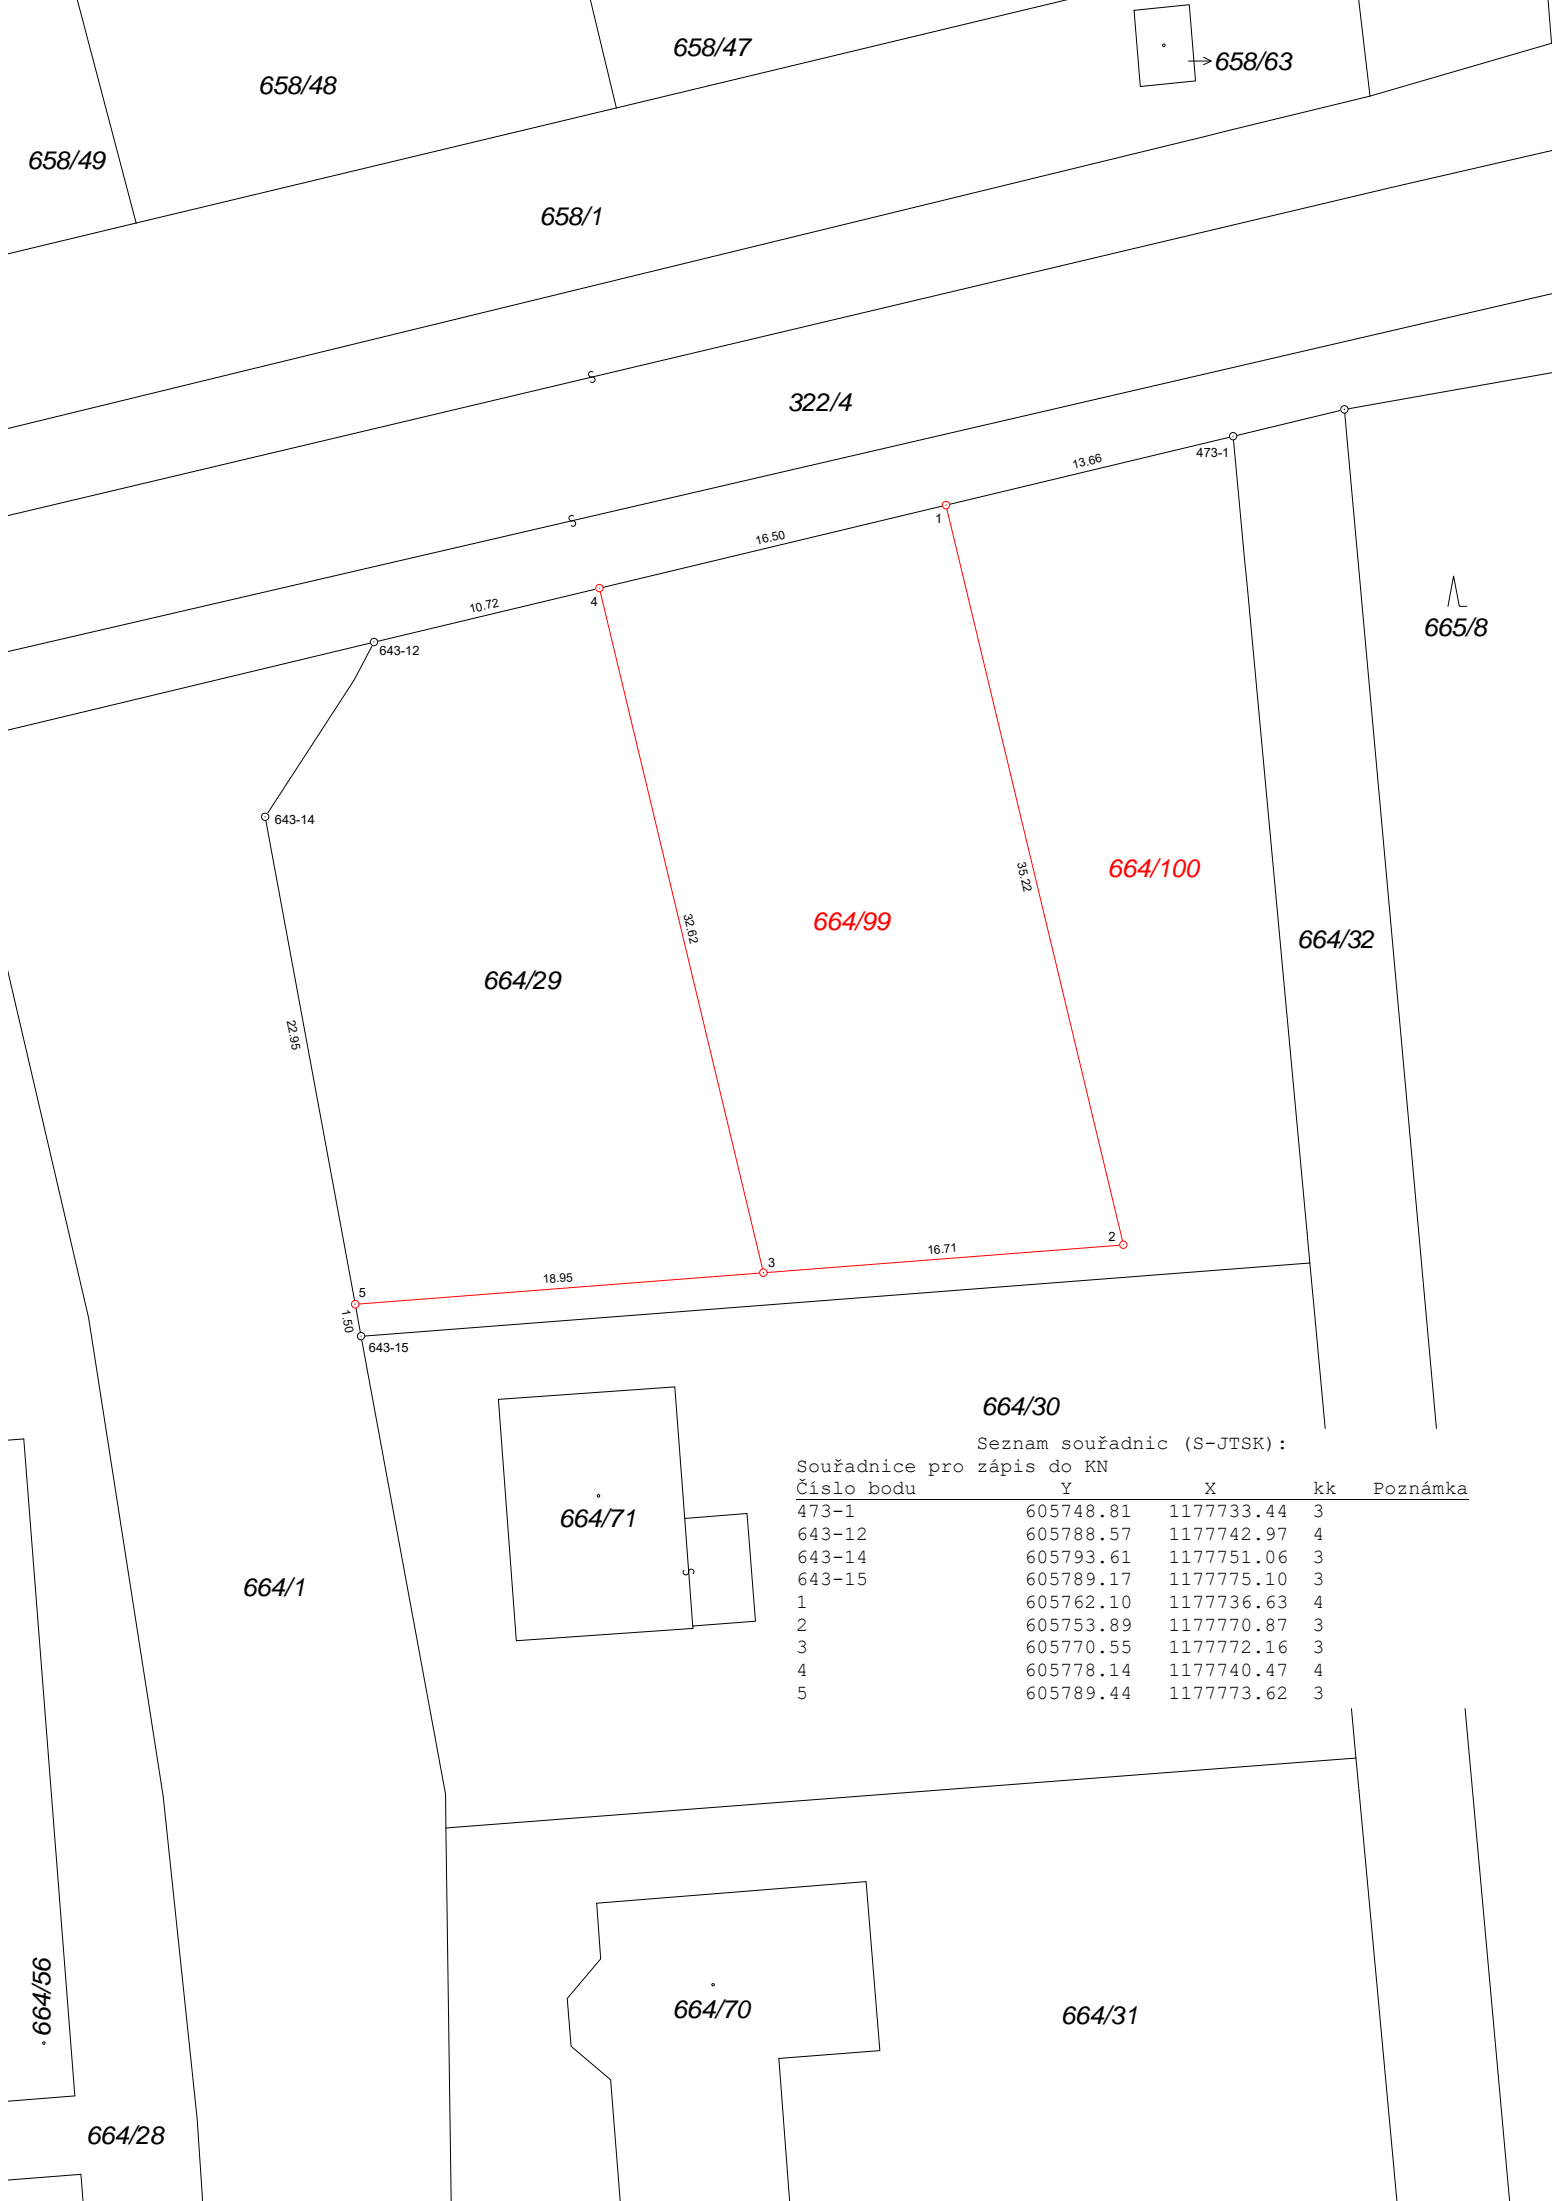

664/30

Seznam souřadnic (S-JTSK):

Souřadnice pro zápis do KN

Číslo bodu	Y	X	kk	Poznámka
473-1	605748.81	1177733.44	3	
643-12	605788.57	1177742.97	4	
643-14	605793.61	1177751.06	3	
643-15	605789.17	1177775.10	3	
1	605762.10	1177736.63	4	
2	605753.89	1177770.87	3	
3	605770.55	1177772.16	3	
4	605778.14	1177740.47	4	
5	605789.44	1177773.62	3	