CELKOVÝ SITUAČNÍ VÝKRES 1 : 500

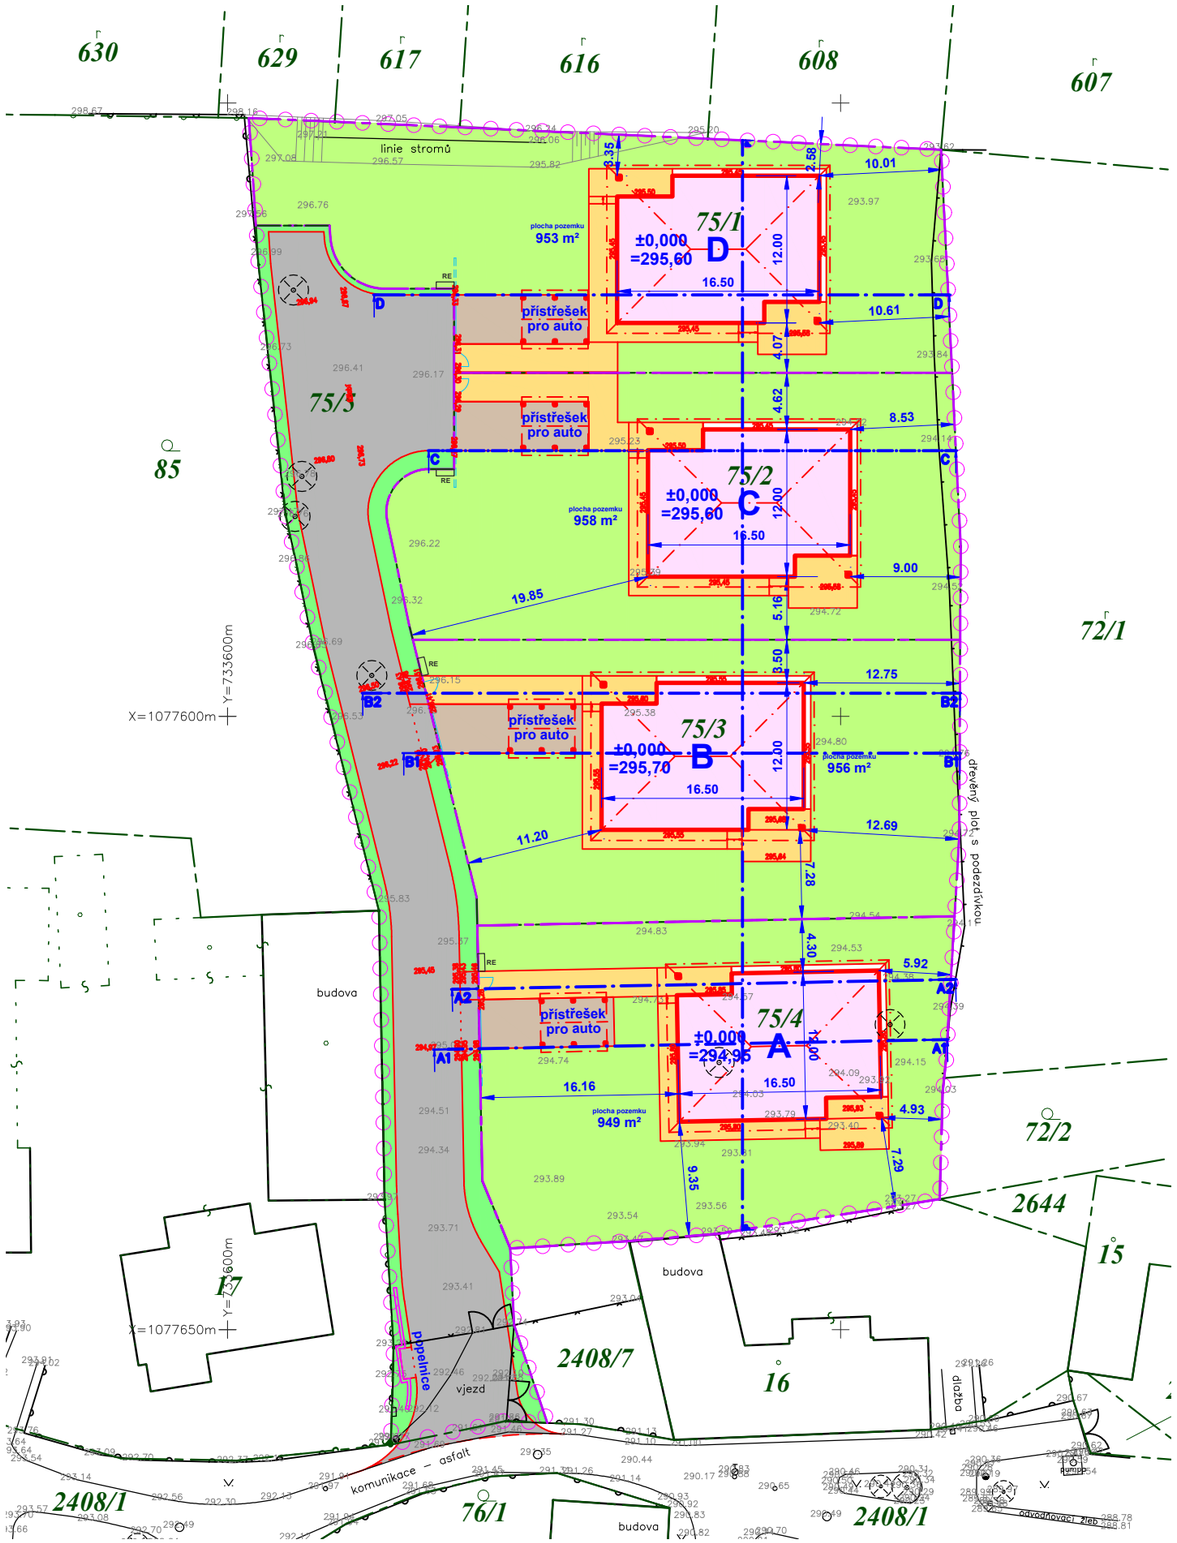

LEGENDA

- HRANICE POZEMKŮ DLE KATASTRU NEMOVITOSTÍ
- *Katastrální území: Václavice u Benešova*
- NOVÉ HRANICE POZEMKŮ
- HRANICE ŘEŠENÉHO ÚZEMÍ
- VOZOVKA – VEŘEJNÁ – asfaltový beton ACO 8
- CHODNÍK SOUKROMÝ – dlažba
- PARKOVACÍ STÁNÍ SOUKROMÁ – dlažba
- NOVÉ NADZEMNÍ OBJEKTY
- NOVÉ KOMUNIKACE A ZPEVNĚNÉ PLOCHY
- NOVÉ TERÉNNÍ ÚPRAVY (SVAHOVÁNÍ)
- NOVÉ OPLOCENÍ
- ZELEŇ – SOUKROMÁ
- ZELEŇ – VEŘEJNÁ

0 5 10 15 20 25 m

1:500

STUPEŇ

DOKUMENTACE PRO VYDÁNÍ SPOLEČNÉHO POVOLENÍ

STAVBA

AREÁL RODINNÝCH DOMŮ VÁCLAVICE

parc.č. 75/1, 75/2, 75/3, 75/4, 75/5

k.ú. Václavice u Benešova

STAVEBNÍK

JAD Building s.r.o.
Ctěnická 697/17
190 00 Praha 9 - Prosek
IČ: 10898468, DIČ: CZ 10898468

JEDNATEL: DAMIR ŠPOLJARIČ

SCHVÁLIL:

GENERÁLNÍ PROJEKTANT

AD PROJEKT DESIGN & ENGINEERING
ad projekt s.r.o., Šlikova 58/313, Praha 6
tel. 252 543 071, email: firma@adprojekt.cz

HIP: ING. PAVEL SLEZÁK

ZODP. PROJEKTANT: ING. ROBERT HORÁK

SCHVÁLIL:

ZPRACOVATEL PROJEKTOVÉ ČÁSTI

AD PROJEKT DESIGN & ENGINEERING
ad projekt s.r.o., Šlikova 58/313, Praha 6
tel. 252 543 071, email: firma@adprojekt.cz

ZODP. PROJEKTANT PROJ. ČÁSTI: ING. PAVEL SLEZÁK

VYPRACOVAL: ING. JAKUB ŠÍPEK

MĚŘÍTKO: 1:500

POČET A4: 2x A4

DATUM: 9.2.2022

NÁZEV PŘÍLOHY: **CELKOVÝ SITUAČNÍ VÝKRES**

PARÉ:

INDEX: **VA4**

ČÍSLO PŘÍLOHY: **C2**