KOORDINAČNÍ SITUAČNÍ VÝKRES

1:500

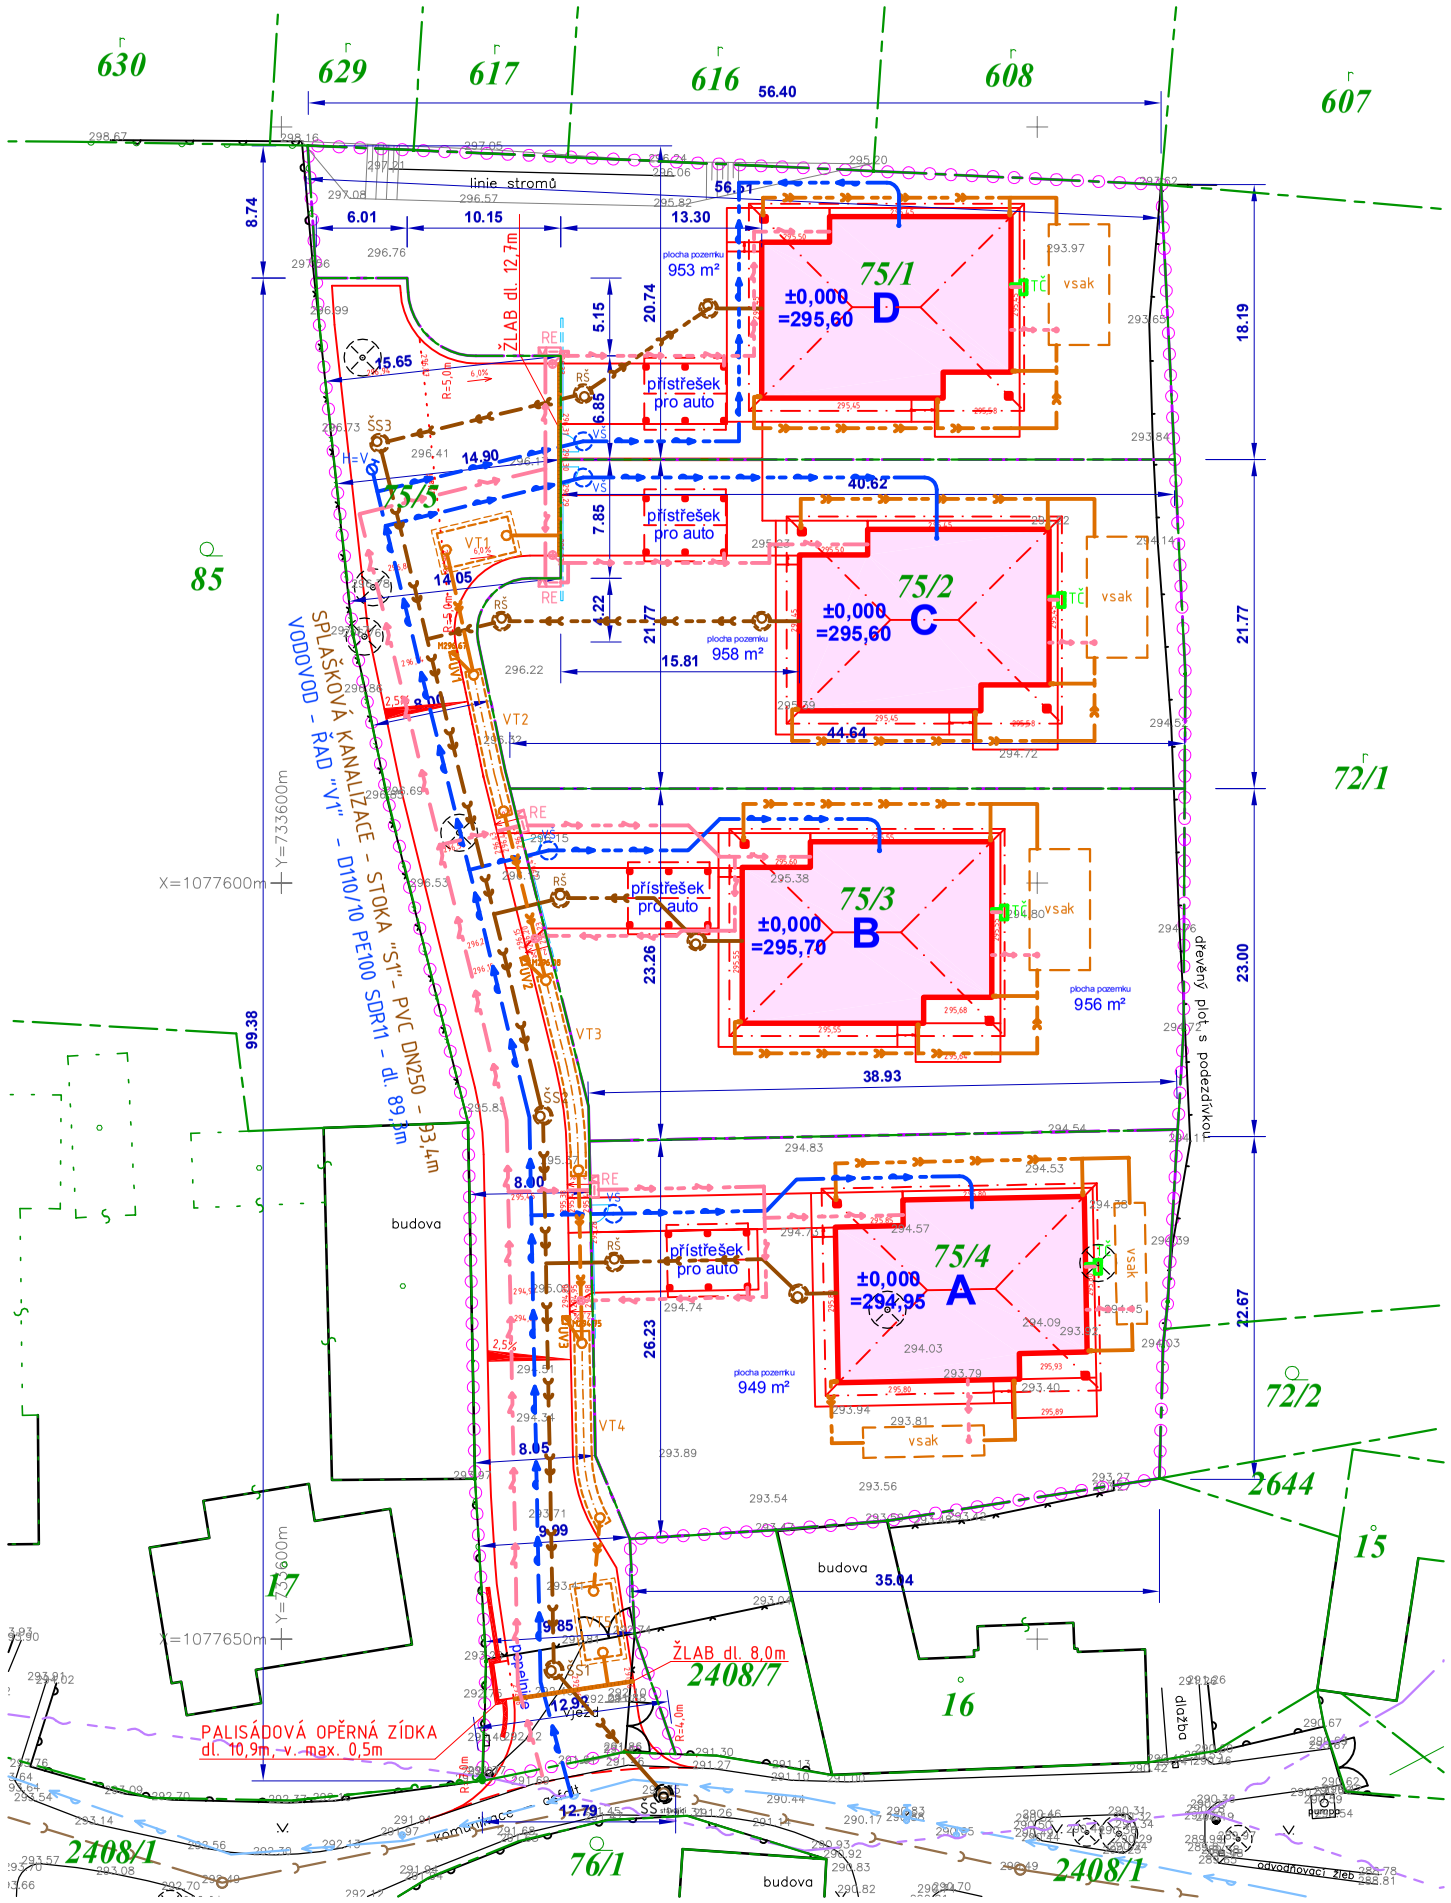

STÁVAJÍCÍ INŽ. SÍTĚ

- KANALIZACE
- VODOVOD
- NN NADZEMNÍ VEDENÍ

NOVÉ INŽ. SÍTĚ

- VODOVOD - ŘAD
- VODOVOD - PŘÍPOJKY
- VODOVOD - PŘÍPOJKY (DOMOVNÍ ČÁST)
- KANALIZACE SPLAŠKOVÁ - ŘAD
- KANALIZACE SPLAŠKOVÁ - PŘÍPOJKY
- KANALIZACE SPLAŠKOVÁ - PŘÍPOJKY (DOMOVNÍ ČÁST)
- KANALIZACE DEŠŤOVÁ
- VT2 VSAKOVACÍ OBJEKT
- ULIČNÍ VPUSŤ, DEŠŤOVÝ ŽLAB
- KANALIZACE DEŠŤOVÁ - DOMOVNÍ ČÁST
- vsak KD - DOMOVNÍ ČÁST - VSAK. OBJEKT
- TČ TEPELNÉ ČERPADLO VZDUCH-VODA
- ELEKTRICKÉ VEDENÍ NN
- RE PŘÍPOJNICOVÁ SKŘÍŇ
- ELEKTRICKÉ VEDENÍ NN - DOMOVNÍ ČÁST
- ZAHRADNÍ LAMPA

0 5 10 15 20 25 m

1:500

STUPEŇ

DOKUMENTACE PRO VYDÁNÍ SPOLEČNÉHO POVOLENÍ

STAVBA

AREÁL RODINNÝCH DOMŮ VÁCLAVICE

parc.č. 75/1, 75/2, 75/3, 75/4, 75/5 k.ú. Václavice u Benešova

STAVEBNÍK

JAD Building s.r.o.
Ctěnická 697/17
190 00 Praha 9 - Prosek
IČ: 10898468, DIČ: CZ 10898468

JEDNATEL: DAMIR ŠPOLJARIČ

SCHVÁLIL:

GENERÁLNÍ PROJEKTANT

AD PROJEKT DESIGN & ENGINEERING
ad projekt s.r.o., Šlikova 58/313, Praha 6
tel. 252 543 071, email: firma@adprojekt.cz

HIP: ING. PAVEL SLEZÁK

ZODP. PROJEKTANT: ING. ROBERT HORÁK

SCHVÁLIL:

ZPRACOVATEL PROJEKTOVÉ ČÁSTI

AD PROJEKT DESIGN & ENGINEERING
ad projekt s.r.o., Šlikova 58/313, Praha 6
tel. 252 543 071, email: firma@adprojekt.cz

ZODP. PROJEKTANT PROJ. ČÁSTI: ING. PAVEL SLEZÁK

VYPRACOVAL: ING. JAKUB ŠÍPEK

MĚŘÍTKO: 1:500

POČET A4: 2x A4

DATUM: 14.3.2022

NÁZEV PŘÍLOHY

KOORDINAČNÍ SITUAČNÍ VÝKRES

PARÉ

INDEX: **VA4**

ČÍSLO PŘÍLOHY: **C3**