


POHLED JZ

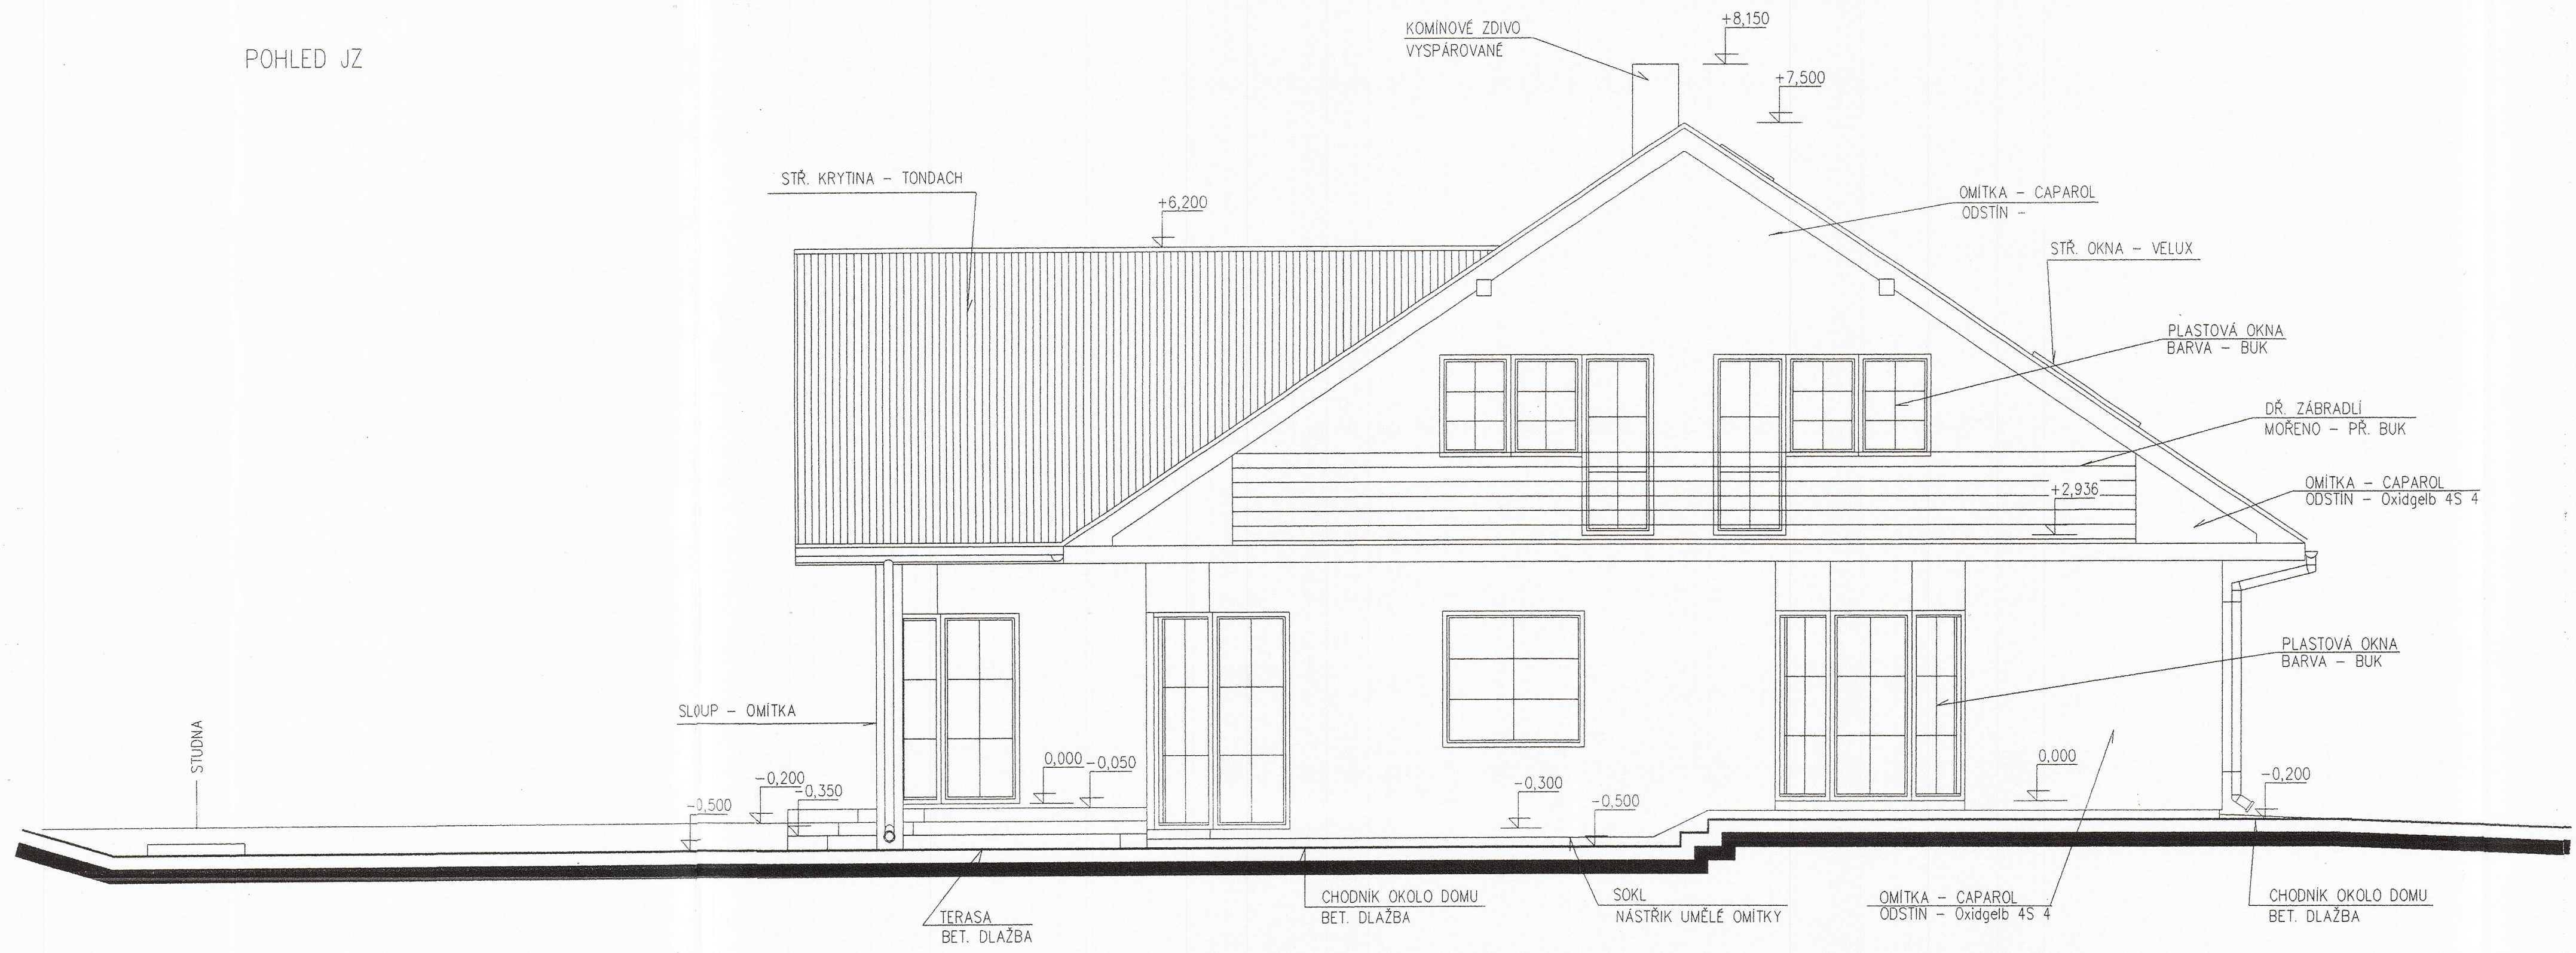

MĚSTSKÝ ÚŘAD  
Masarykovo náměstí 100  
256 01 BENEŠOV (13)  
24. 01. 2007



2

|                                                                                 |  |                                                                                      |                      |
|---------------------------------------------------------------------------------|--|--------------------------------------------------------------------------------------|----------------------|
| AKCE<br><b>RODINNÝ DŮM V TEPLÝŠOVICÍCH</b><br>okres : BENEŠOV, parcel. č. 317/2 |  | PROJEKTANT :<br>JIRINA TOMASOVA<br>KLOBOUKOVA 79<br>148 00 PRAHA 4<br>ICO : 43085628 |                      |
| INVESTOR :<br>p. VÁCLAV KODET, TEPLÝŠOVICE č.p. 57, okres BENEŠOV               |  | STUPEŇ DOK.:<br>PROJEKT KE STAVEBNÍMU POVOLENÍ                                       |                      |
| AUTORSKÝ NÁVRH :<br>ARC PROJEKT - Ing. arch. JAN HENDRYCH                       |  | ČÁST DOKUMENTACE :<br>ARCHITEKTONICKO-STAVEBNÍ                                       |                      |
| PROJEKTANT STAV. Č.: JIRINA TOMASOVA                                            |  | MĚŘÍTKO :<br>1 : 50                                                                  | DATUM :<br>září 2005 |
| OBSAH :<br><b>POHLED JIHOZÁPADNÍ</b>                                            |  | č.v.                                                                                 | <b>11.</b>           |