


POHLED SV

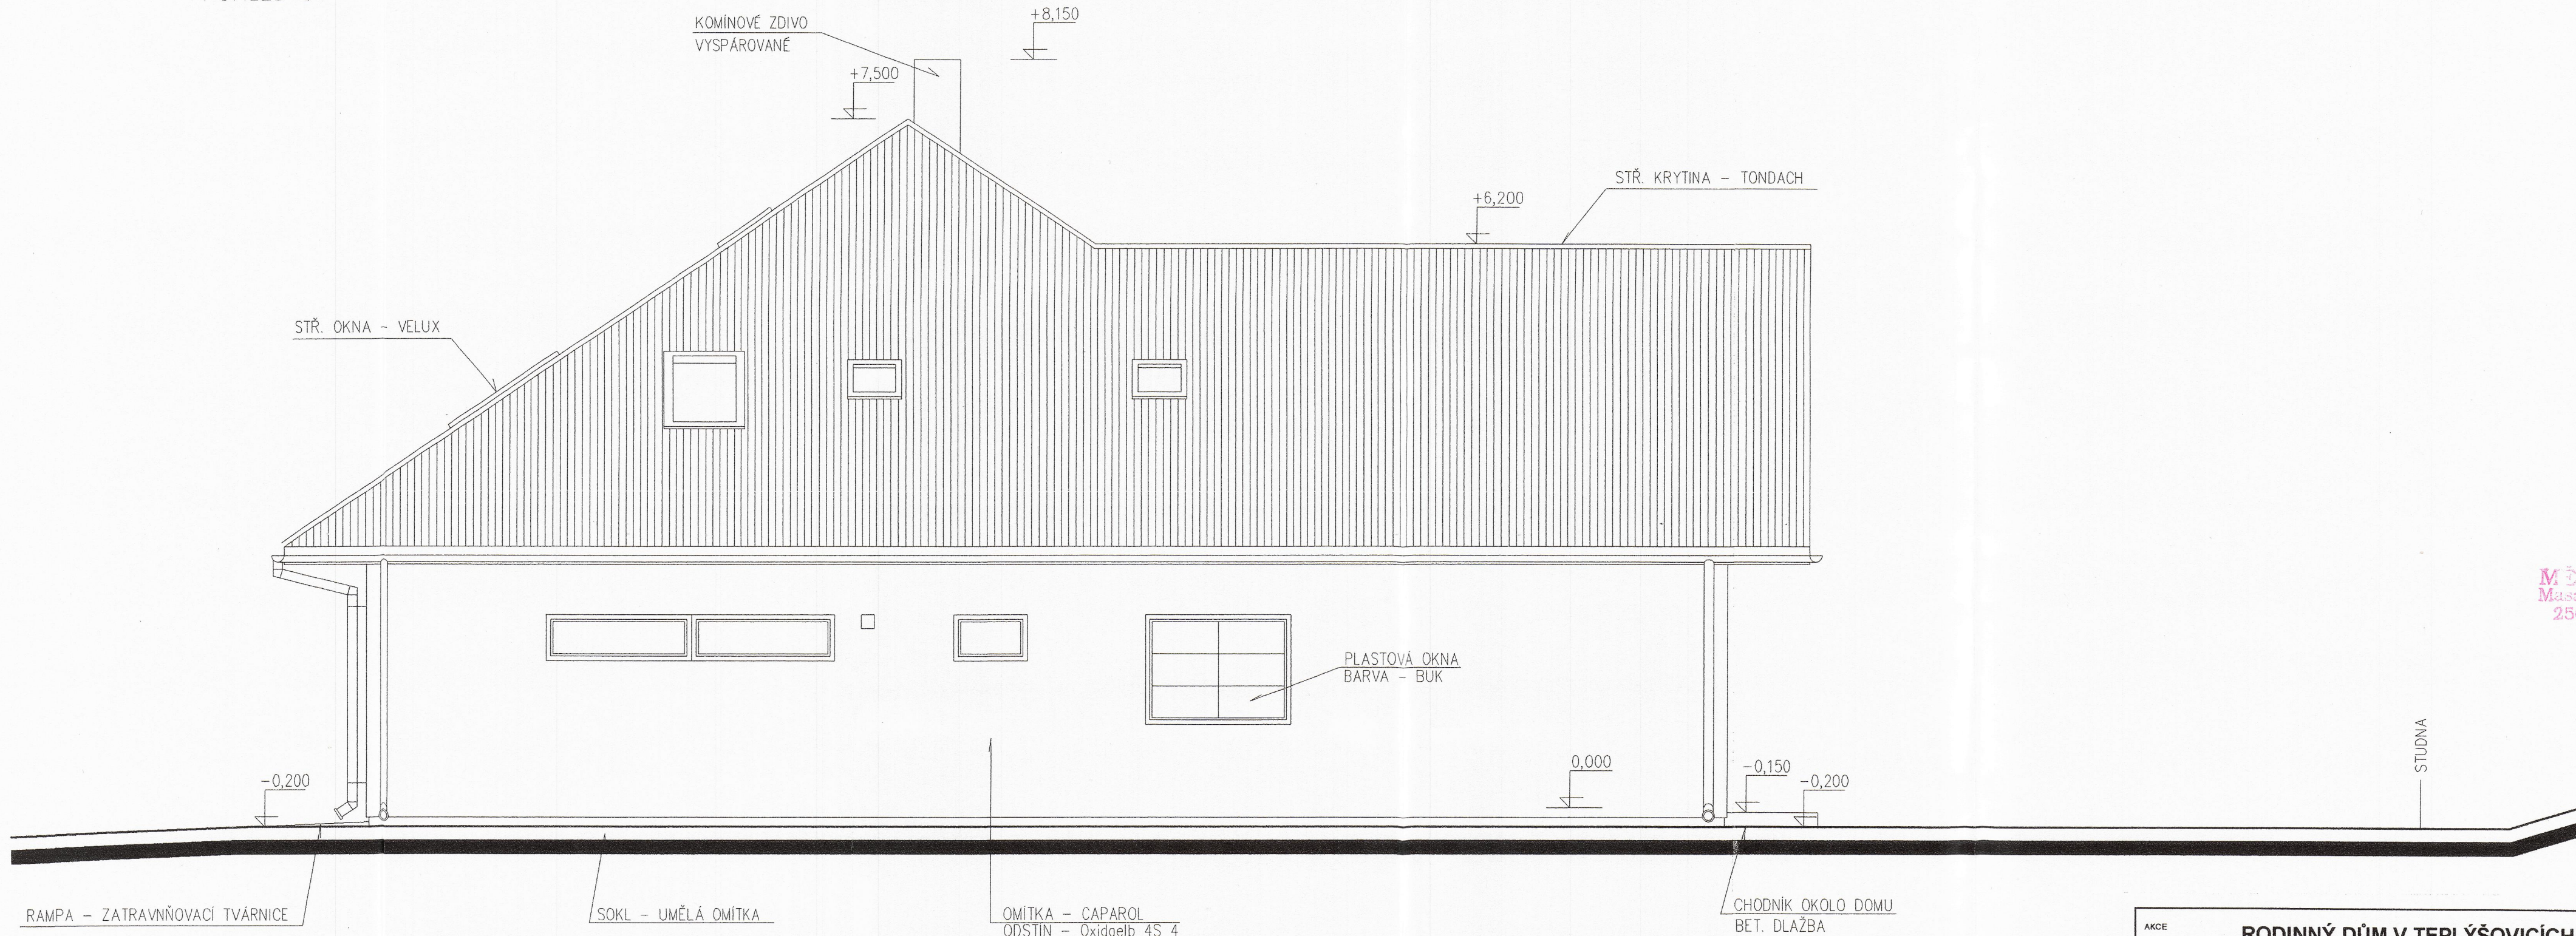

MĚSTSKÝ ÚŘAD
Masarykovo náměstí 100
256 01 BENEŠOV (13)

24. 01. 2007



AKCE RODINNÝ DŮM V TEPLÝŠOVICÍCH okres : BENEŠOV, parcel. č. 317/2	PROJEKTANT:  JIRINA TOMASOVÁ KLOBOUKOVA 75 148 00 PRAHA 4 ICO : 43085628
INVESTOR : p. VÁCLAV KODET, TEPLÝŠOVICE č.p. 57, okres BENEŠOV	
AUTORSKÝ NÁVRH : ARC PROJEKT - Ing.arch. JAN HENDRYCH	STUPEŇ DOK.: PROJEKT KE STAVEBNÍMU POVOLENÍ
PROJEKTANT STAV. Č.: JIRINA TOMASOVÁ	ČÁST DOKUMENTACE : ARCHITEKTONICKO-STAV.
OBSAH : POHLED SEVEROVÝCHODNÍ	MĚŘÍTKO : 1 : 50 DATUM : září 2005 č. v. 09.