


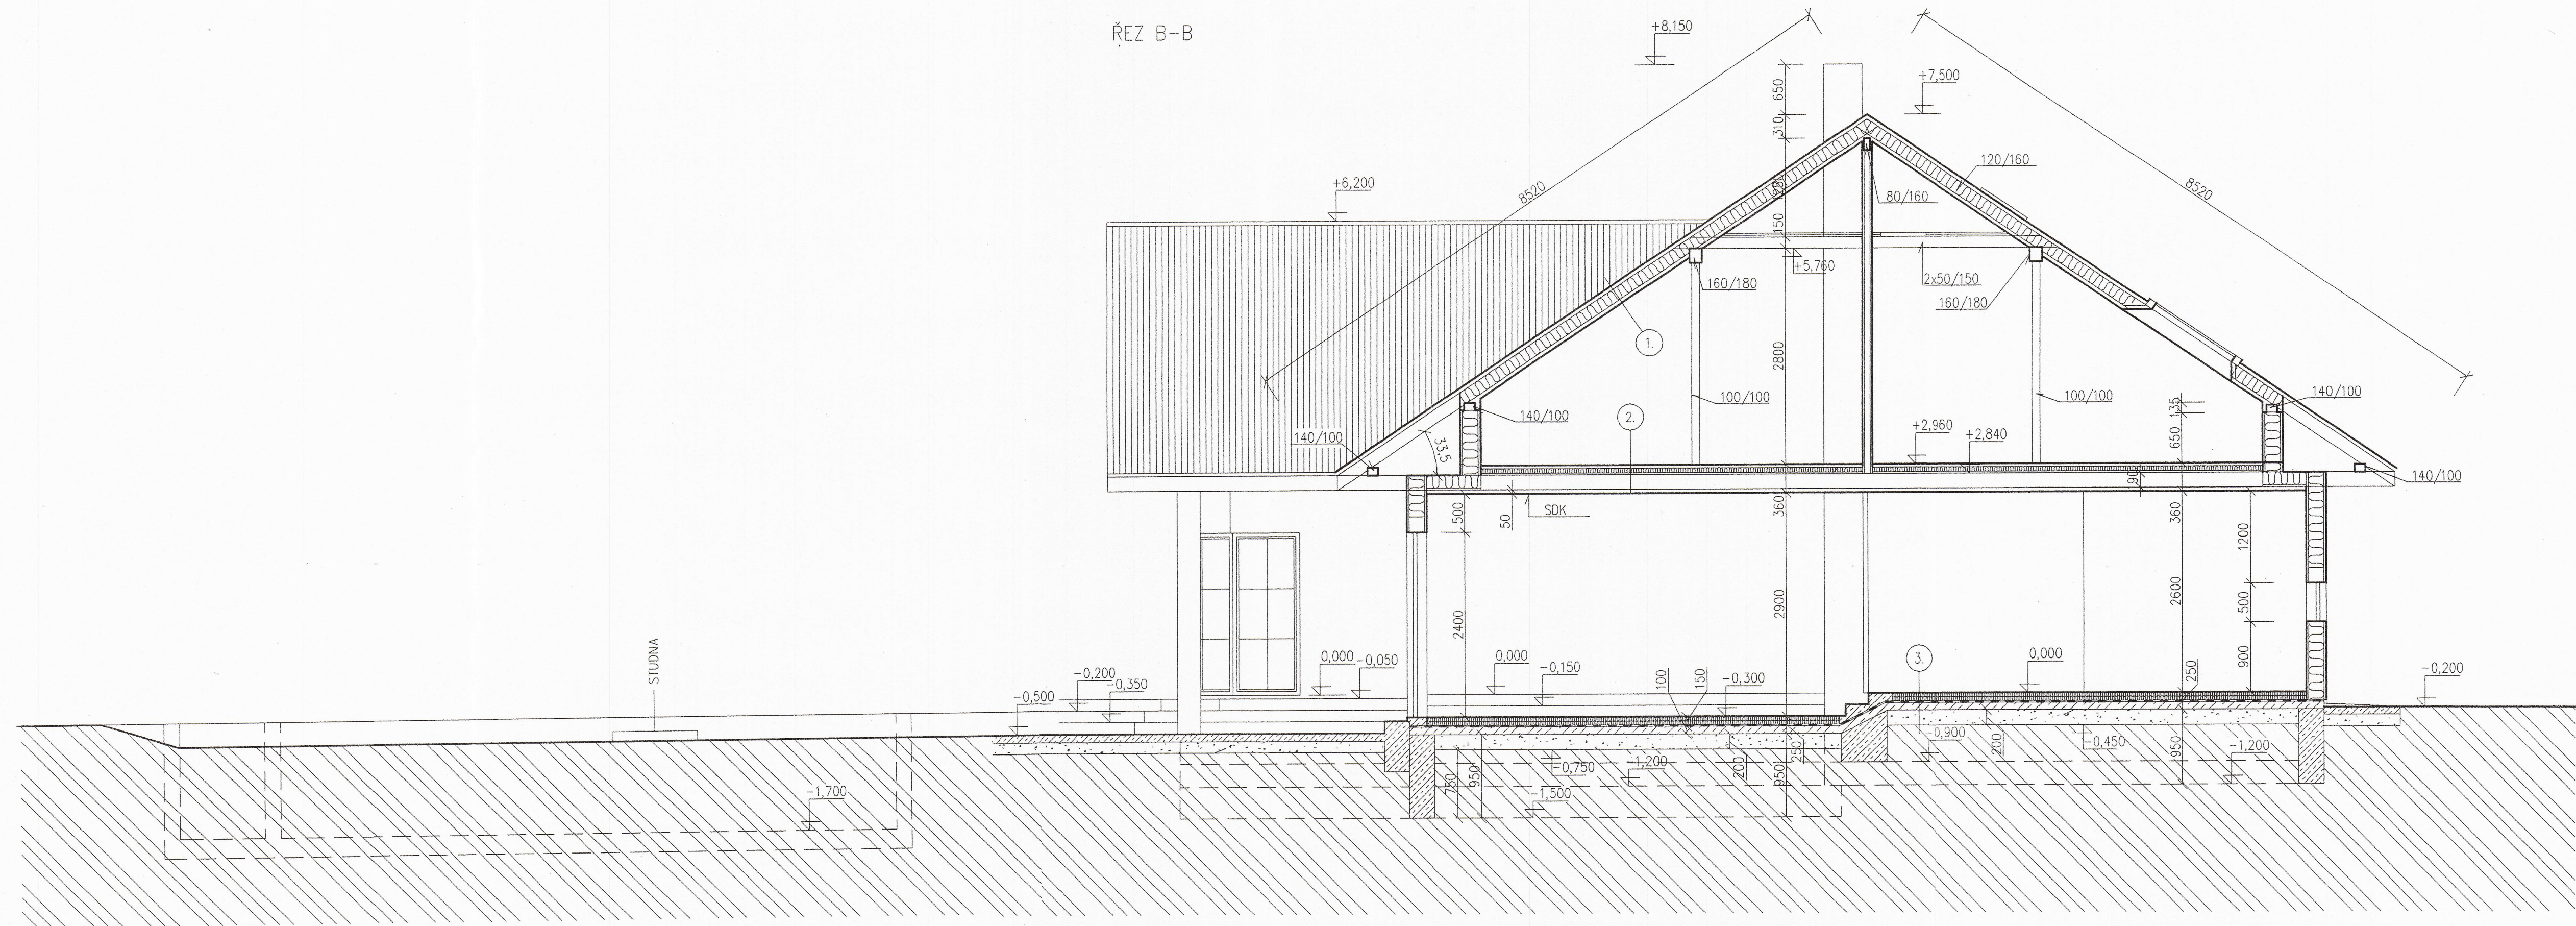

LEGENDA:

1. STŘ. KRYTINA TONDACH
DR. LÁTE 30/50mm
DR. KONTRALÁTE 30/50mm
DIFUZNÍ FOLIE
DR. KONSTRUKCE KROVU + TEP. IZOLACE tl.160mm
IZOL. 40mm
PAROZÁBRANA
AL ROŠT + SÁDROKARTON
2. KÖBEREC/ KER. DLAŽBU DO HYDROIZOLAČNÍHO TMELU
LEPIDLO
OSB DESKY tl. 22 mm
IZOLACE-TVRZENÝ POLYSTYRÉN tl.60 mm + KANÁLKY TEPELOVZDUŠNÉHO TOPENÍ v=50 mm
ORSIL 10 mm
PALUBKA 24 mm
HOBLOVANÝ NOSNÍK 90/190
AI ROŠT + SÁDROKARTON
3. DR. LAMELOVÁ PODLAHA/ KER. DLAŽBA (DO LEPIDLA)
POLYURETANOVÁ PODLOŽKA
OSB DESKY tl. 22mm
IZOLACE-TVRZENÝ POLYSTYRÉN tl.60 mm + KANÁLKY TEPELOVZDUŠNÉHO TOPENÍ v=50 mm
IZOLACE-TVRZENÝ POLYSTYRÉN tl.50 mm
LEPENKA A 400H
IZOLACE PEFOL RMS-PEDHD(RADONOVÁ IZOLACE) tl. 1,2 mm
PODKL. BET. MAZANINA 100 mm + KARI SIŤ 150/150/6
STĚRK 200 mm
UPRAVENÝ ROSTLÝ TERÉN

MĚSTSKÝ ÚŘAD
Masarykovo náměstí 100
256 01 BENEŠOV (13)

24. 01. 2007

AKCE		RODINNÝ DŮM V TEPLÝŠOVICÍCH		PROJEKTANT	
INVESTOR		okres : BENEŠOV, parcel. č. 317/2		JIRINA TOMASOVÁ	
AUTORSKÝ NÁVRH		p. VÁCLAV KODET, TEPLÝŠOVICÉ č.p. 57, okres BENEŠOV		KLOBOUKOVÁ 79	
PROJEKTANT STAV. Č.		JIRINA TOMASOVÁ		146 00 PRAHA 4	
OBSAH		PODÉLNÝ ŘEZ B-B		1:50	
				zří 2005	
				07.	