


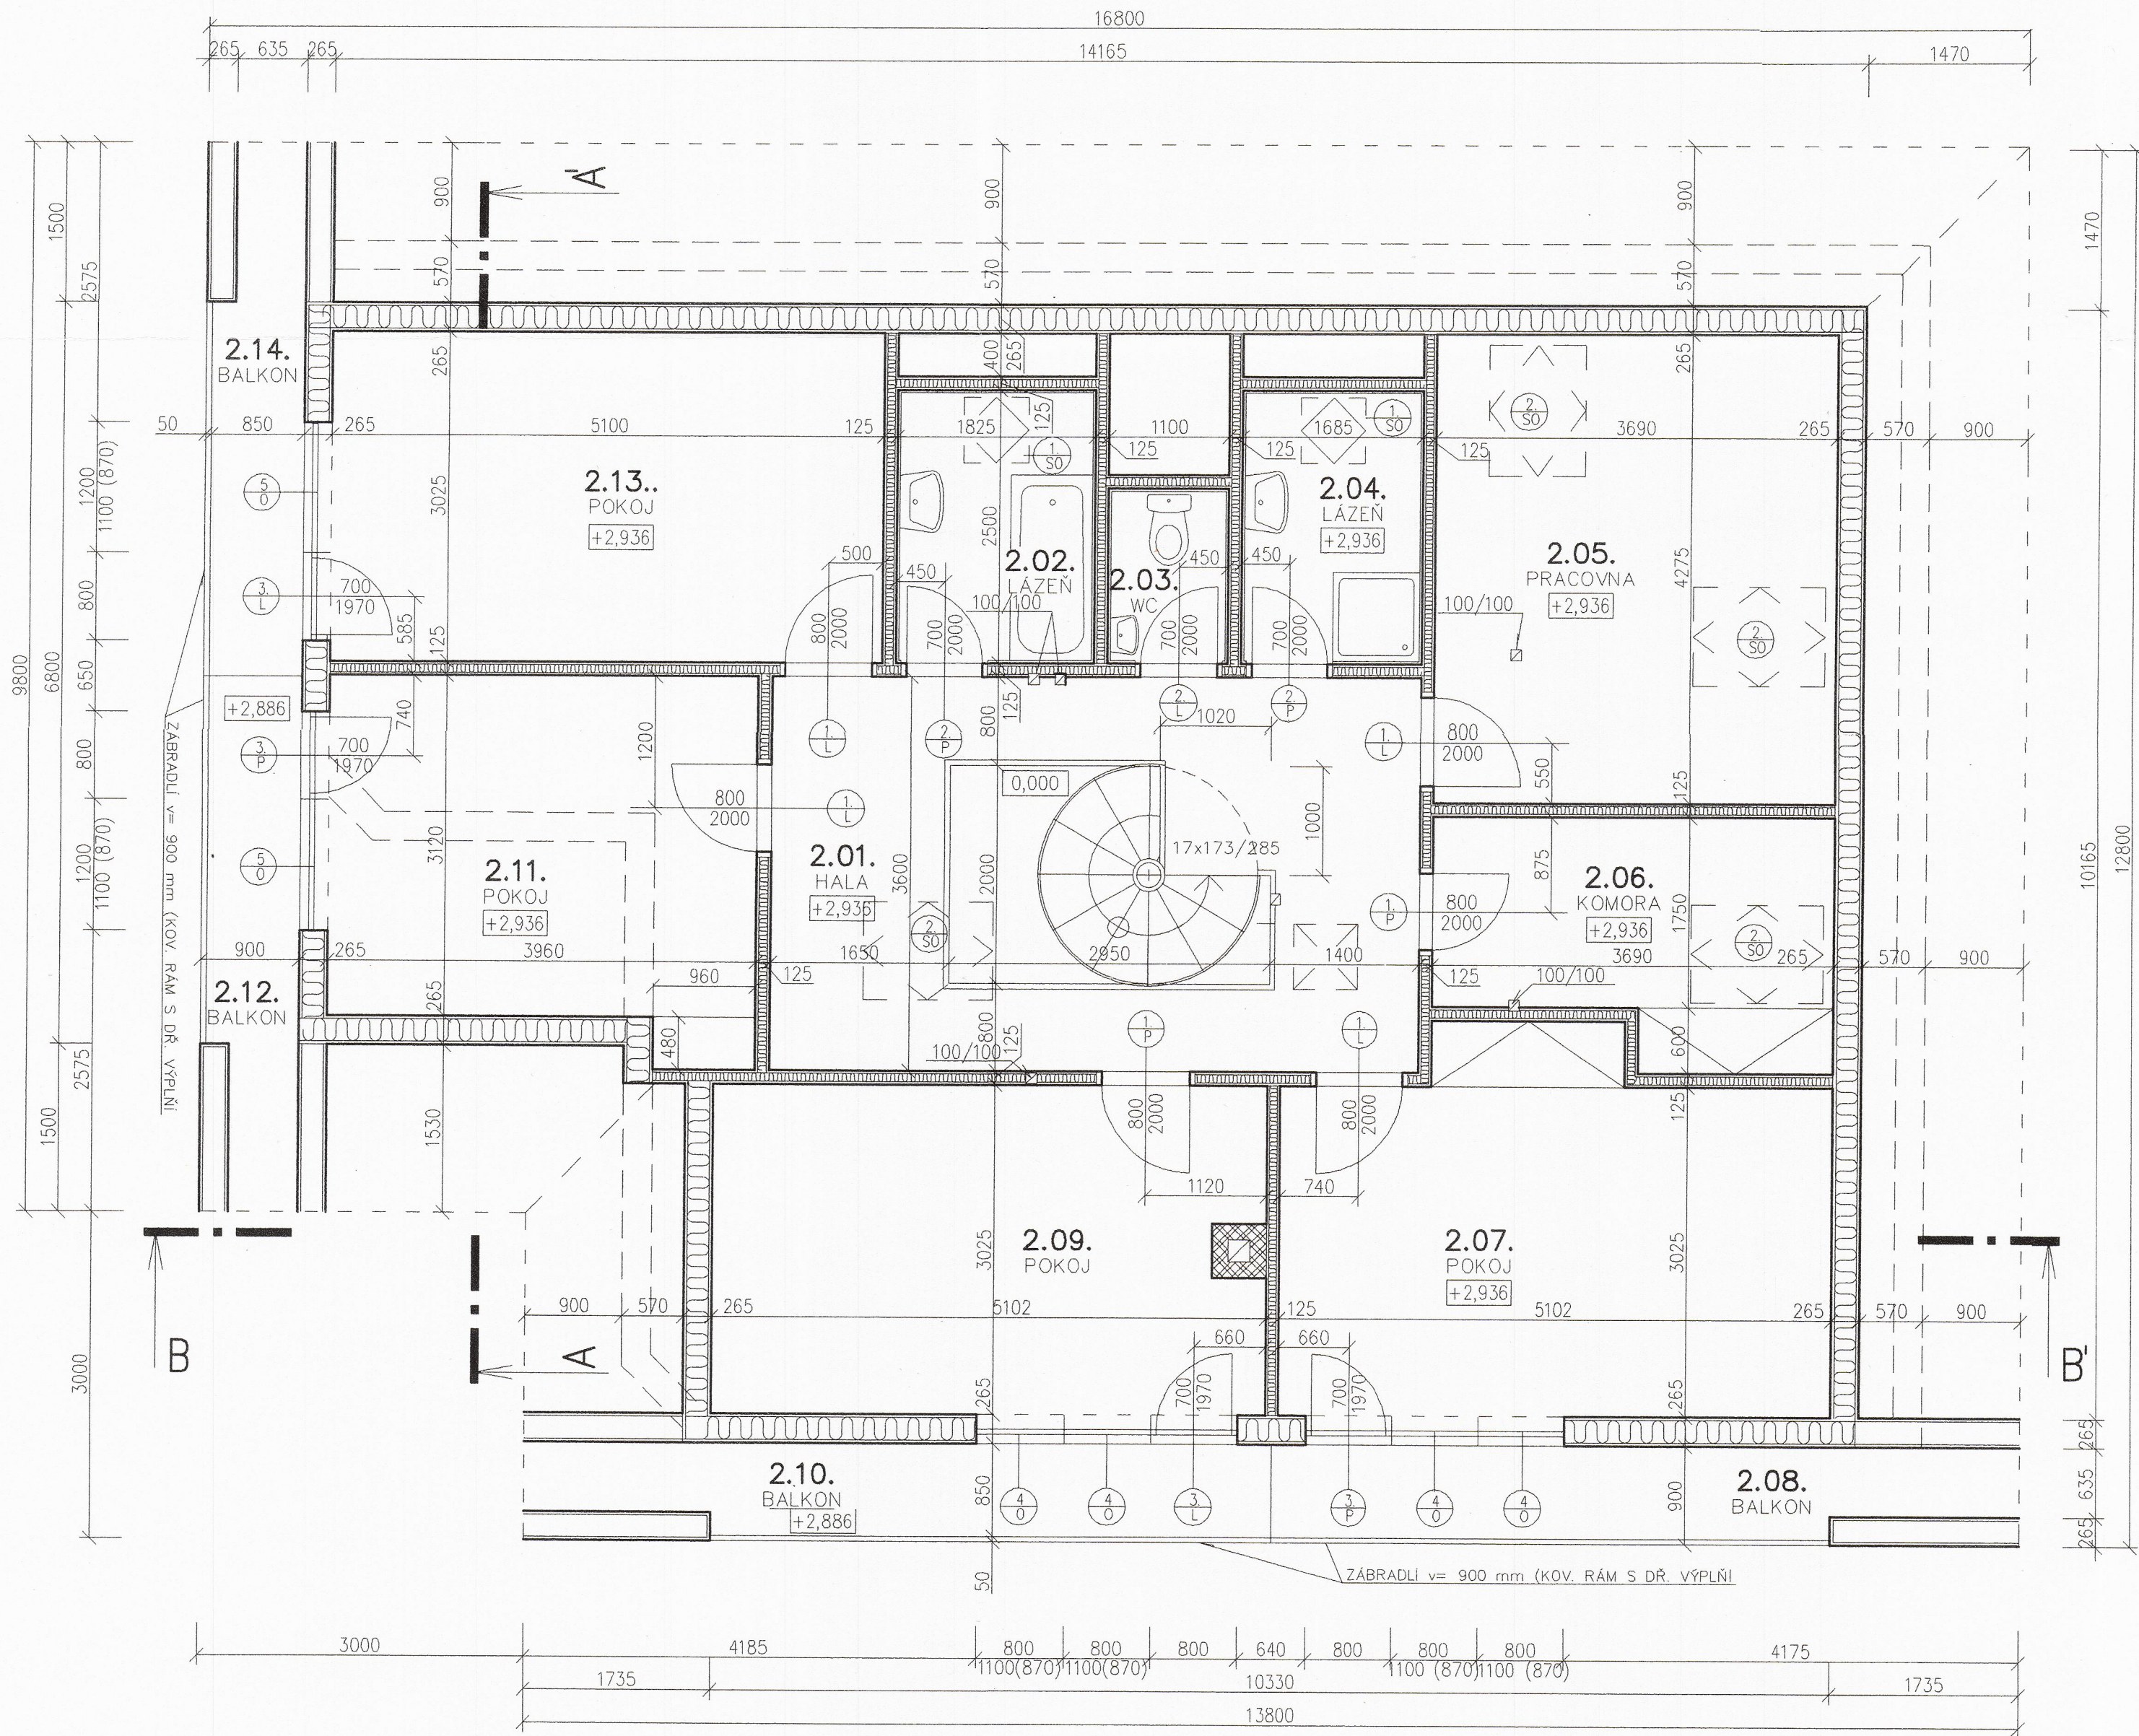

TABULKA MÍSTNOSTÍ

Číslo	Jméno	Plocha (m ²)	Podlaha	Povrch	Strop	Poznámka
2.01.	HALA	21.60	DR.LAMELY	SÁDROKART	SÁDROKART	
2.02.	LAŽEŇ	4.37	KERAM. DL.	SÁDROKART	SÁDROKART	
2.03.	WC	1.65	KERAM. DL.	SÁDROKART	SÁDROKART	KER.OB. 220cm
2.04.	LAŽEŇ	4.03	KERAM. DL.	SÁDROKART	SÁDROKART	KER.OB. 130cm
2.05.	PRACOVNA	15.77	KOBEREC	SÁDROKART	SÁDROKART	KER.OB. 220cm
2.06.	KOMORA	7.53	KOBEREC	SÁDROKART	SÁDROKART	
2.07.	POKOJ	16.82	KOBEREC	SÁDROKART	SÁDROKART	
2.08.	BALKON	6.00	PRKNA	SÁDROKART	SÁDROKART	
2.09.	POKOJ	15.16	KOBEREC	SÁDROKART	SÁDROKART	
2.10.	BALKON	6.00	PRKNA	SÁDROKART	SÁDROKART	
2.11.	POKOJ	13.08	KOBEREC	SÁDROKART	SÁDROKART	
2.12.	BALKON	4.00	PRKNA	SÁDROKART	SÁDROKART	
2.13.	POKOJ	15.69	KOBEREC	SÁDROKART	SÁDROKART	
2.14.	BALKON	4.00	PRKNA	SÁDROKART	SÁDROKART	

VÝPIS OKEN A DVEŘÍ

- DVEŘE 800/2000 BYTOVÉ DŘEVĚNÉ S OBLOŽKOU Z 1/3 PROSKLENÉ 2xP, 4xL
- DVEŘE 700/2000 BYTOVÉ DŘEVĚNÉ S OBLOŽKOU PLNÉ 2xP, 1xL
- DVEŘE 700/1970 PLASTOVÉ VENKOVNÍ BALKÓNOVÉ 2xP, 2xL

1. PLASTOVÉ OKNO 800/1100 DĚLENÉ, OTVÍRAVÉ S IZOL. DVOJSKLEM 4 ks
2. PLASTOVÉ OKNO 1200/1100 ZKOŠENÉ, DĚLENÉ, OTVÍRAVÉ S IZOL. DVOJSKLEM 2 ks
SO1. STŘEŠNÍ OKNO - VELUX 550/780 3ks
SO2. STŘEŠNÍ OKNO - VELUX 780/1190 4ks

POZNÁMKA

NOSNÁ KONSTRUKCE DOMU + STROPNÍ KCE o VEŠKERÉ DETAILY TOHOTO STAVEBNÍHO SYSTÉMU
ŘEŠÍ DODAVATELSKÁ F. PALIS s.r.o.
PŘED ZADÁNÍM OKEN A DVEŘÍ DO VÝROBY NUTNO STAV. OTVORY NA MÍSTĚ ZAMĚRIT

LEGENDA:

- OBVODOVÁ STĚNA NOSNÁ SENDVIČOVÁ TL.265mm
VNITŘNÍ PŘÍČKA SENDVIČOVÁ TL.125 mm
KOMINOVÉ ZDÍVO - VLOŽKA SCHIEDEL

MĚSTSKÝ ÚŘAD
Masarykovo náměstí 100
256 01 BENEŠOV (13)

24. 01. 2007

AKCE RODINNÝ DŮM V TEPLÝŠOVICÍCH okres : BENEŠOV, parcel. č. 317/2		PROJEKTANT: JIRINA TOMASOVÁ KLOBOUKOVA 79 148 00 PRAHA 4 ICO : 43085628	
INVESTOR: p. VÁCLAV KODET, TEPLÝŠOVICE č.p. 57, okres BENEŠOV		STUPEŇ DOK.: PROJEKT KE STAVEBNÍMU POVOLENÍ	
AUTORSKÝ NÁVRH: ARC PROJEKT - Ing. arch. JAN HENDRYCH		ČÁST DOKUMENTACE: ARCHITEKTONICKO-STAVEBNÍ	
PROJEKTANT STAV. Č.: JIRINA TOMASOVÁ		MĚŘÍTKO: 1 : 50	DATUM: září 2005
OBSAH: PODKROVÍ		Č. V. 04.	