

LEGENDA:

ZÁKLADNÍ ČLENĚNÍ ÚZEMÍ:
stav / plochy změn

- zastavěné území
- zastavěné plochy, číselné označení zastavěných ploch
- plochy přestavby, číselné označení ploch přestavby
- plochy změn v krajině, číselné označení ploch změn v krajině
- plocha či koridor, v němž je rozhodování o změnách v území podmíněno vypracováním územní studie
- plocha či koridor, ve kterých je rozhodování o změnách v území podmíněno uzavřením dohody o parcelaci
- hranice řešeného území - k.ú. Medlov

BAREVNÉ ROZLIŠENÍ KÓDOVÉHO ZNAČENÍ:

- ZZ** urbanistická koncepce - kódové označení plochy a rozdílným způsobem využití - podmínky využití viz textová část územního plánu kap. F.2
- Z3** urbanistická koncepce kódové označení zastavěných ploch - podmínky využití viz textová část územního plánu kap. F.3
- K3** koncepce uspořádání krajiny - kódové označení zastavěných ploch - podmínky využití viz textová část územního plánu kap. F.3
- DM1** koncepce dopravní infrastruktury
- TK1** koncepce technické infrastruktury

INFORMACE O ÚZEMÍ:

- údaje katastrální mapy
- místní názvy

LEGENDA:

PLOCHY S ROZDÍLNÝM ZPŮSOBEM VYUŽITÍ:
stav / plochy změn

- PLOCHY BYDLENÍ**
 - BV** plochy bydlení venkovského typu
 - BV1** plochy bydlení venkovského typu 1
 - BC** plochy bydlení čísteho
- PLOCHY SMÍŠENÉ**
 - SO** plochy smíšené obytné
- PLOCHY VÝROBY A SKLADOVÁNÍ**
 - VS** plochy výroby a skladování
 - VE** plochy výroby elektrické energie - vodní elektrárna
 - FE** plochy výroby elektrické energie - fotovoltaická elektrárna
- PLOCHY OBČANSKÉHO VYBAVENÍ**
 - OV** plochy občanského vybavení - veřejné
 - OK** plochy občanského vybavení - kultura a církevní využití
 - OŠ** plochy občanského vybavení - školství
 - OH** plochy občanského vybavení - hřbitovy
 - OS** plochy občanského vybavení - tělocvičny a sportovní zařízení
- PLOCHY DOPRAVNÍ INFRASTRUKTURY**
 - DZ** plochy dopravní infrastruktury - zařízení pro dopravu
 - DS** plochy dopravní infrastruktury silniční - silnice III. třídy
 - DR** plochy dopravní infrastruktury silniční - rychlostní komunikace
- PLOCHY VEŘEJNÝCH PROSTRANSTVÍ**
 - ZV** plochy veřejných prostranství - veřejné zeleně
 - U** plochy veřejných prostranství
- PLOCHY TECHNICKÉ INFRASTRUKTURY**
 - TI** plochy technické infrastruktury
- PLOCHY VODNÍ A VODOHOSPODÁŘSKÉ**
 - W** plochy vodní a vodoohospodářské
- PLOCHY ZEMĚDĚLSKÉ**
 - NZ** plochy zemědělské
- PLOCHY LESNÍ**
 - NL** plochy lesní
- PLOCHY PŘÍRODNÍ**
 - NP** plochy přírodní
- PLOCHY SMÍŠENÉ NEZASTAVĚNÉHO ÚZEMÍ**
 - NS** plochy smíšené nezastavěného území
- PLOCHY DOBYVÁNÍ A TĚŽBY**
 - DT** plochy dobývání a těžby 1
 - DT1** plochy dobývání a těžby 2
 - DT2** plochy dobývání a těžby 3
- PLOCHY S JINÝM ZPŮSOBEM VYUŽITÍ**
 - ZZ** plochy zeleně soukromé a vyhrazené
 - ZZ1** plochy zeleně ochranné a izolační
 - ZI** plochy zeleně ochranné a izolační

URBANISTICKÁ KONCEPCE:
stav / plochy změn

- vymezení ploch přestavby, číselné označení P1: plochy technické infrastruktury

KONCEPCE DOPRAVNÍ INFRASTRUKTURY:
stav / plochy změn

- plochy dopravní infrastruktury - zařízení pro dopravu
- plochy dopravní infrastruktury silniční - silnice III. třídy
- plochy dopravní infrastruktury silniční - rychlostní komunikace
- plochy veřejných prostranství
- koridor veřejného prostranství pro místní komunikaci
- nárojný bod dopravní a technické infrastruktury pro zastavěné plochy, plochy přestavby, nárojný liniový dopravní a technické infrastruktury pro zastavěné plochy, plochy přestavby

KONCEPCE TECHNICKÉ INFRASTRUKTURY:
stav / plochy změn

- plochy technické infrastruktury
- protipovodňová opatření
- trasy pro odvedení přívalových vod
- plocha technické infrastruktury - odpadové hospodářství
- plocha technické infrastruktury - ČOV

KONCEPCE USPOŘÁDÁNÍ KRAJINY:
stav / plochy změn


- vymezení ploch změn v krajině - ploch, které nejsou vymezeny jako zastavěné, číselné označení K1 až K19: plochy přírodní
- plochy výroby elektrické energie - malá vodní elektrárna
- plochy zeleně ochranné a izolační
- plochy dobývání a těžby
- plochy veřejných prostranství

Územní systém ekologické stability:
stav / plochy změn

- regionální biocentrum RBC
- regionální biokoridor RBK
- lokální biocentrum v regionálním biokoridoru RBK/BC
- lokální biokoridor LBK
- lokální biocentrum LBC

PROSTOROVÁ REGULACE:
(textová část kap. F.2, tabulky odst. e)

- maximální výška zástavby v plochách ozn. BV, BC, SO, OS: 2 plně nadzemní podlaží
- maximální výška zástavby v plochách ozn. ZV, ZZ: 1 plně nadzemní podlaží
- maximální výška zástavby v plochách ozn. VS: 10 m
- maximální výška zástavby v plochách ozn. NZ: 6 m

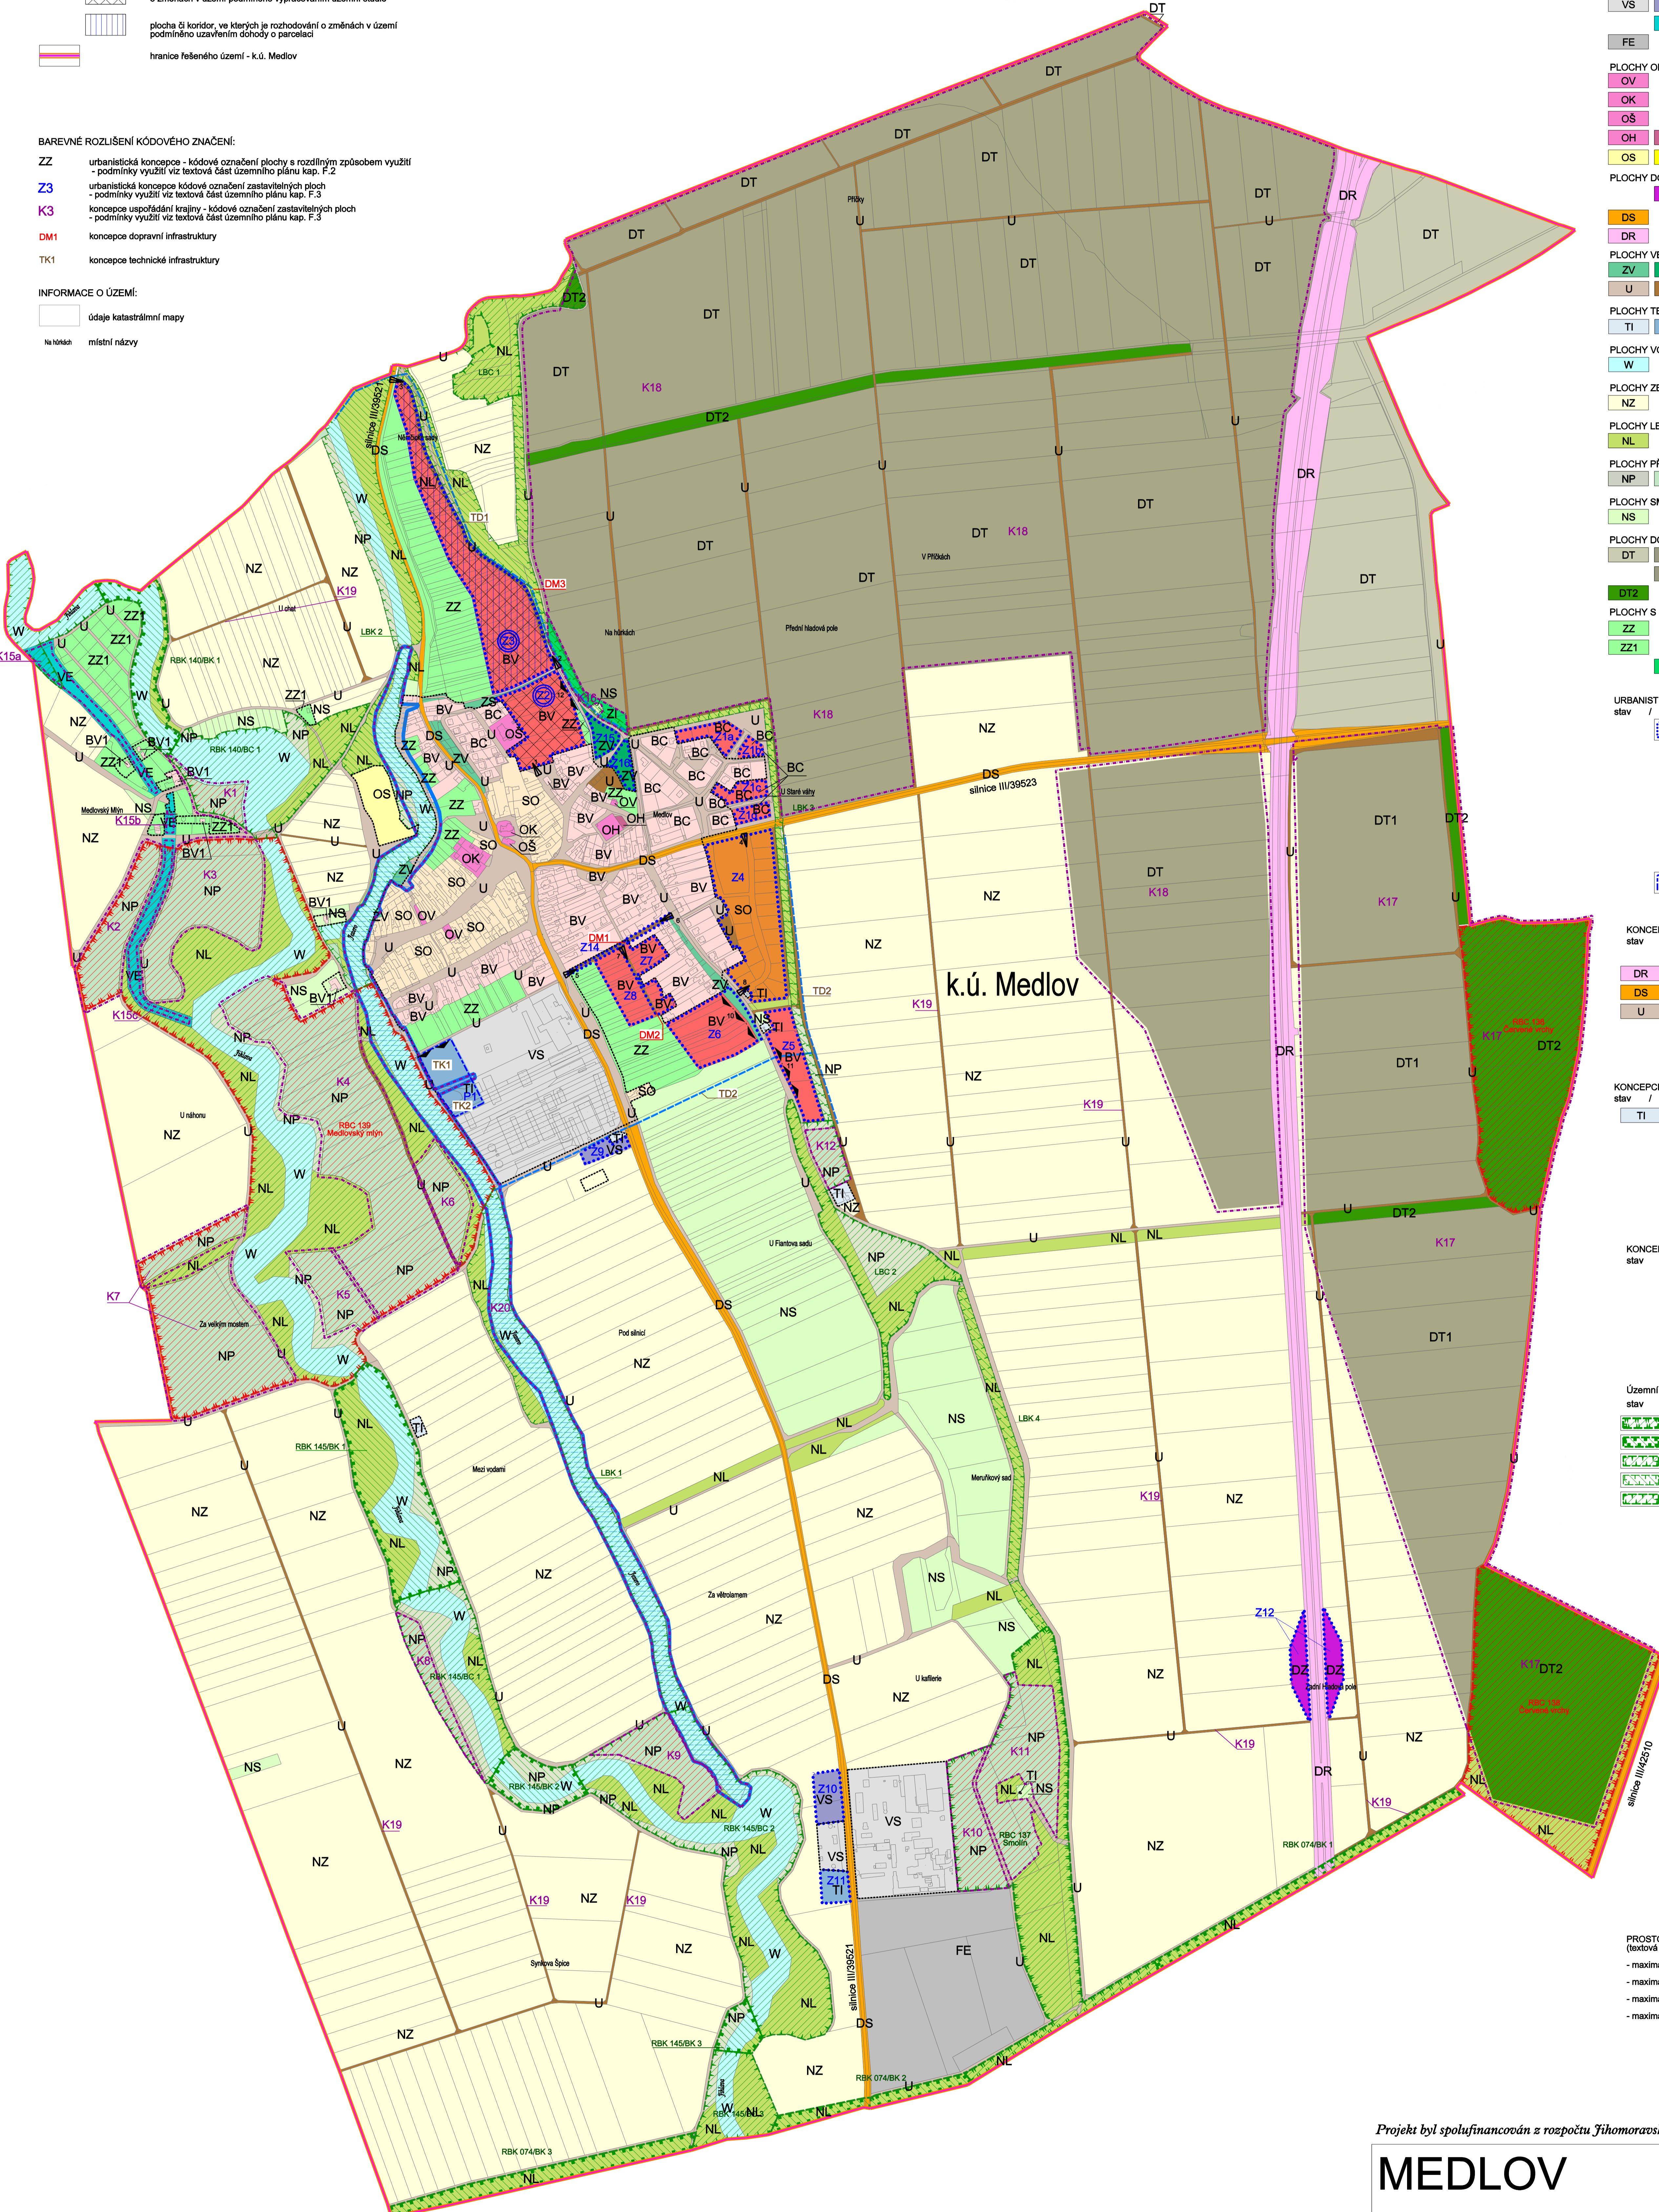

Projekt byl spolufinancován z rozpočtu Jihomoravského kraje

MEDLOV

ÚZEMNÍ PLÁN
HLAVNÍ VÝKRES

ING. ARCH. BARBORA JENČKOVÁ	MĚŘITKO: 1:5000
OBEDNATEL: MĚSTYS MEDLOV	DATUM: ČERVEN 2014
	ČÍSLO VÝKRESU: I/2